


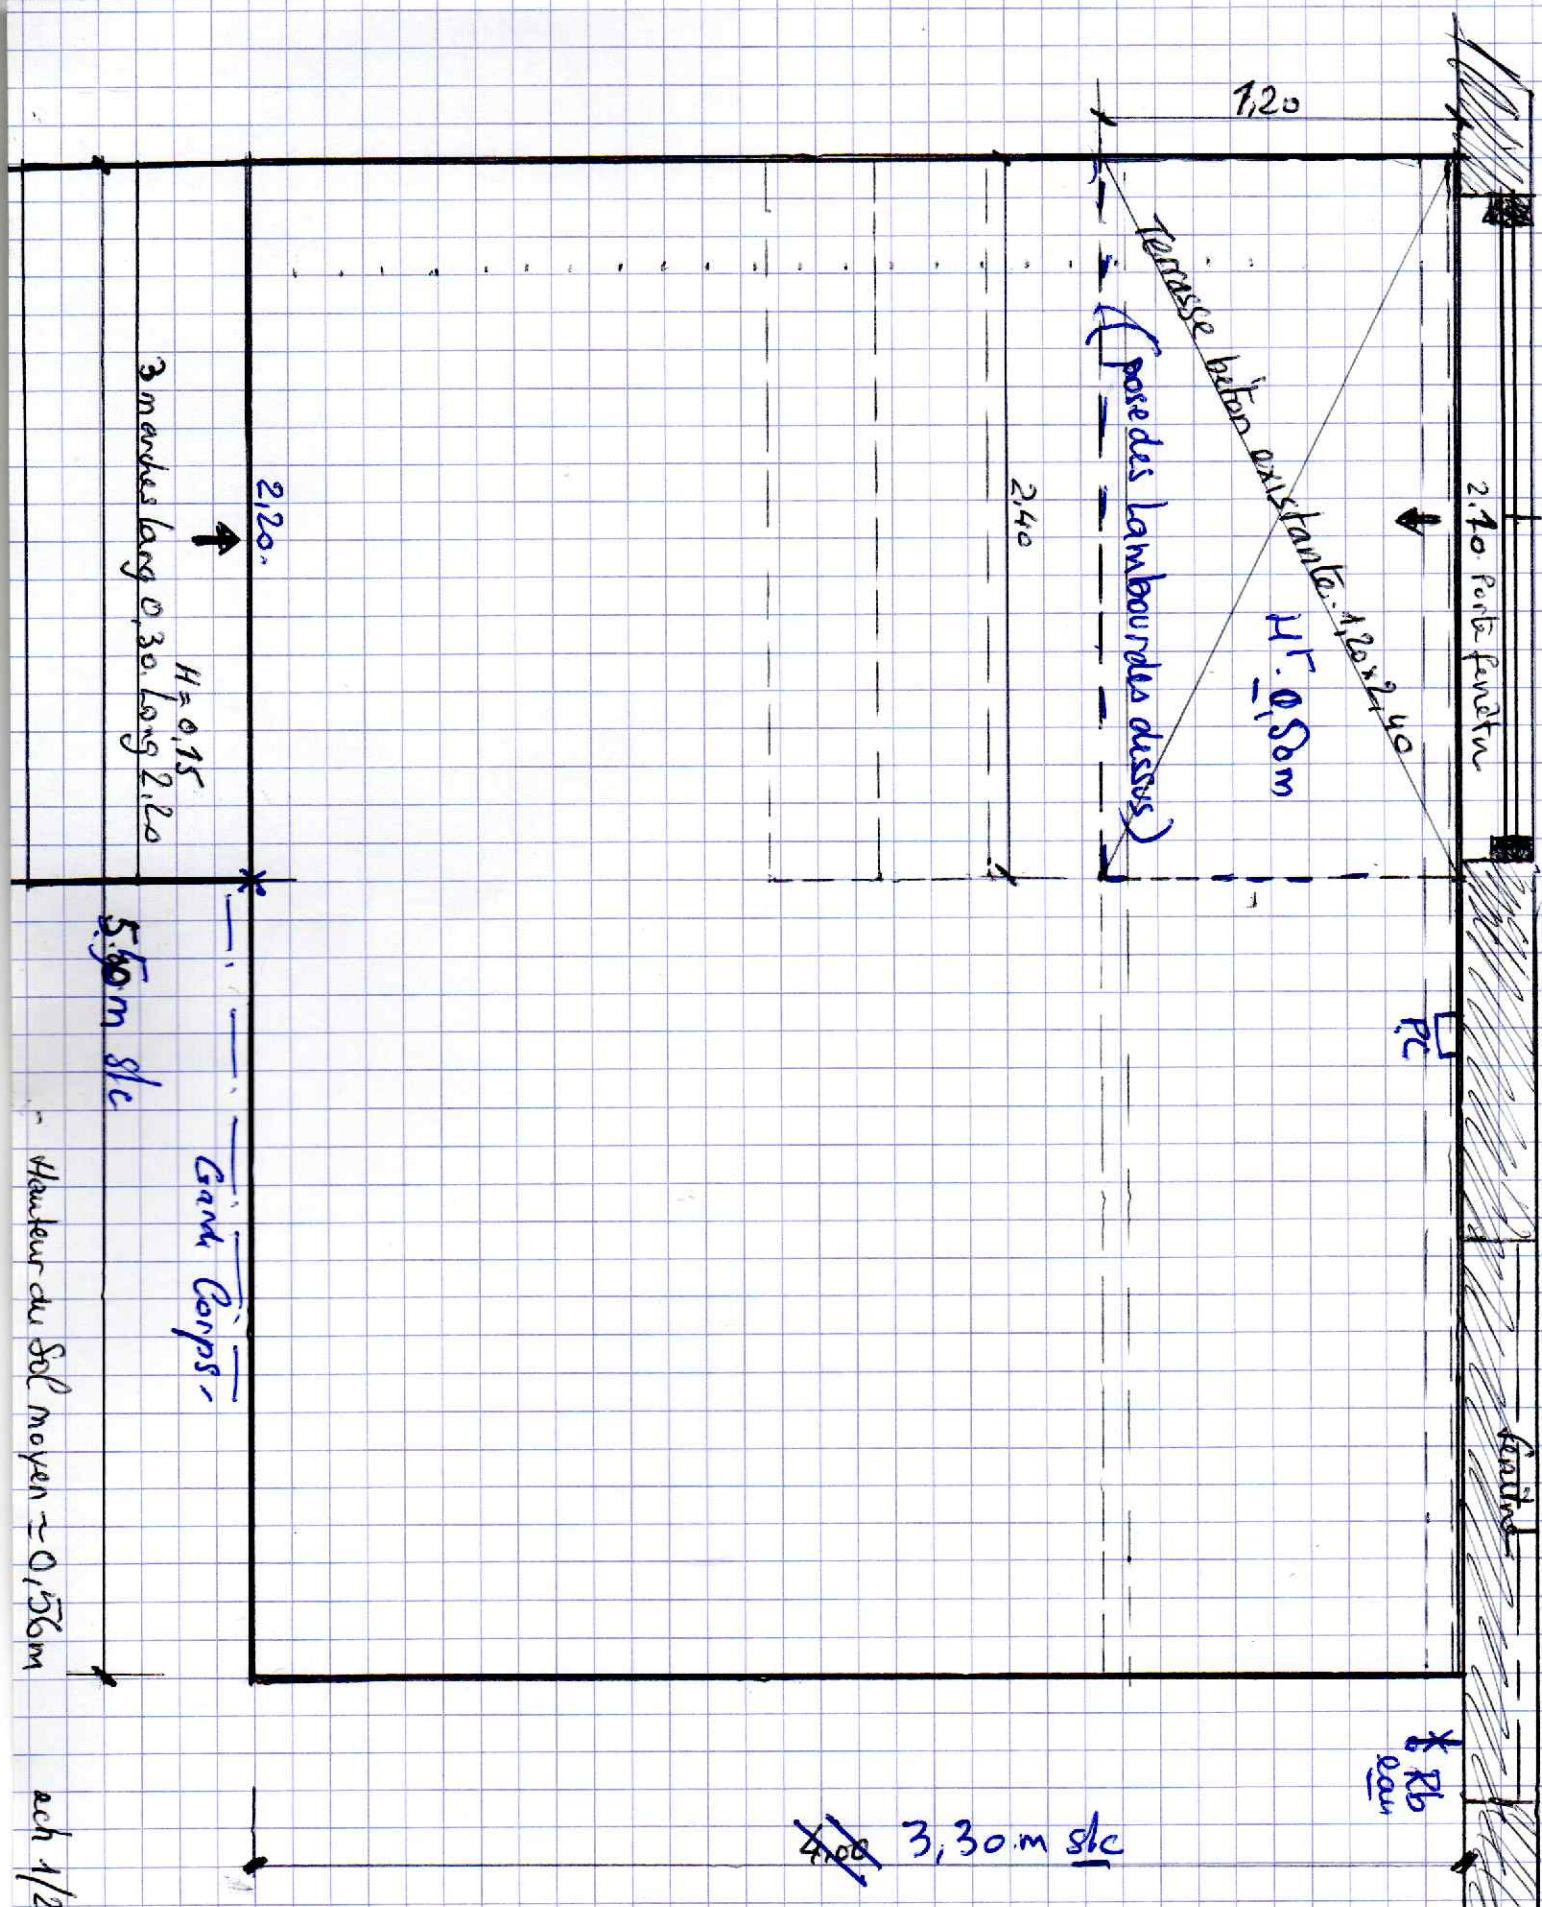

Propriétaire : M et Mme Cedric MONTAGNE

Locataire : M. ROUSSEAU Dominique

PROJET TERRASSE ~~4.00~~ 3.30 x 5.00

19 Rue ALphonse Desbrosses
45450. FAY AUX LOGES