

**PROJET XXX**  
**TERRASSE EN BOIS SUR PLOTS PVC**



**Editions du MEGA-BRICOLEUR**

**Février 2013**

# Projet XXX

---

## SOMMAIRE

PLANS DETAILLES DE LA TERRASSE SUR PLOTS EN PVC .....	1
Vue globale 1.....	2
Vue globale 2.....	3
Vue de dessus .....	4
Vue de face.....	5
Vue latérale droite .....	6
Vue postérieure.....	7
Dimension latérale droite .....	8
Dimension avant droite .....	9
Dimension principale .....	10
Dimension avant gauche .....	11
Dimension latérale gauche .....	12
Dimension autour terrasse existante.....	13
Dimension générale.....	14
Vue en plan plot .....	15
Espacement plot latérale.....	16
Espacement plot avant droite.....	17
Espacement plot principale 1 .....	18
Espacement plot principale 2 .....	19
Espacement plot latérale gauche .....	20
Vue en plan plot et lambourde.....	21
Dimension lambourde latérale droite .....	22
Dimension lambourde avant droite .....	23
Dimension lambourde principale .....	24
Dimension lambourde latérale gauche .....	25
Vue en plan plot, lambourde et entretoise.....	26

# Projet XXX

---


Dimension entretoise latérale droite.....	27
Dimension entretoise avant droite.....	28
Dimension entretoise principale.....	29
Dimension entretoise latérale gauche.....	30
Vue en plan plot, lambourde, entretoise et bandeau de finition.....	31
Dimension bandeau de finition latérale gauche.....	32
Dimension bandeau de finition principale.....	33
Dimension bandeau de finition avant droite.....	34
Dimension bandeau de finition latérale droite.....	35
Vue détaillée d'une lambourde.....	36
Vue détaillée d'une entretoise.....	37
Vue détaillée d'une lame de platelage et d'un bandeau de finition.....	38
NOMENCLATURE ET DEVIS ESTIMATIF DE LA TERRASSE.....	39
Nomenclature des éléments de la terrasse en bois : Lambourdes, Entretoises, Lames de terrasse, Plots .....	40
Nomenclature quincaillerie.....	43
Bordereau de détails estimatifs (BDE).....	43
BDE Quincaillerie.....	45
Récapitulation des commandes.....	46
BDQE RECAPITULATIF.....	46

**PLANS DETAILLES DE LA TERRASSE SUR PLOTS EN PVC**


# Projet XXX

---

Vue globale 1

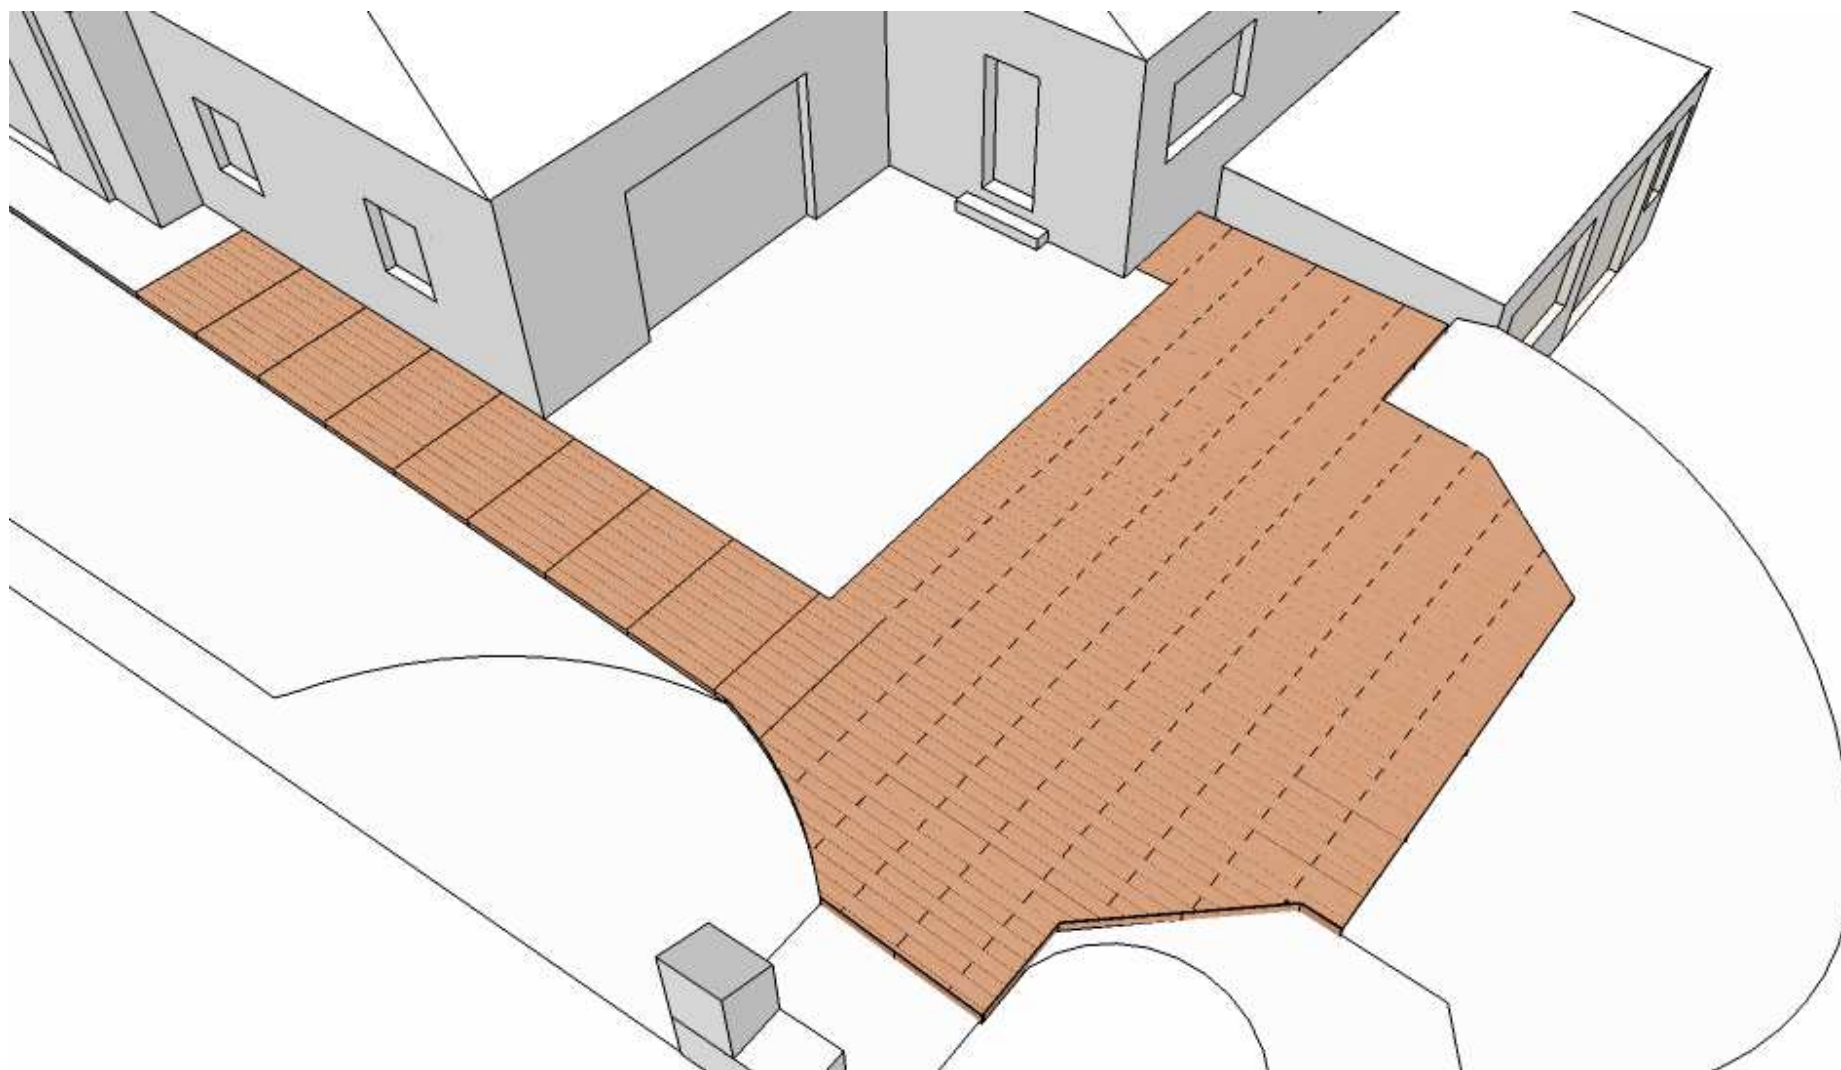


Vue globale 2

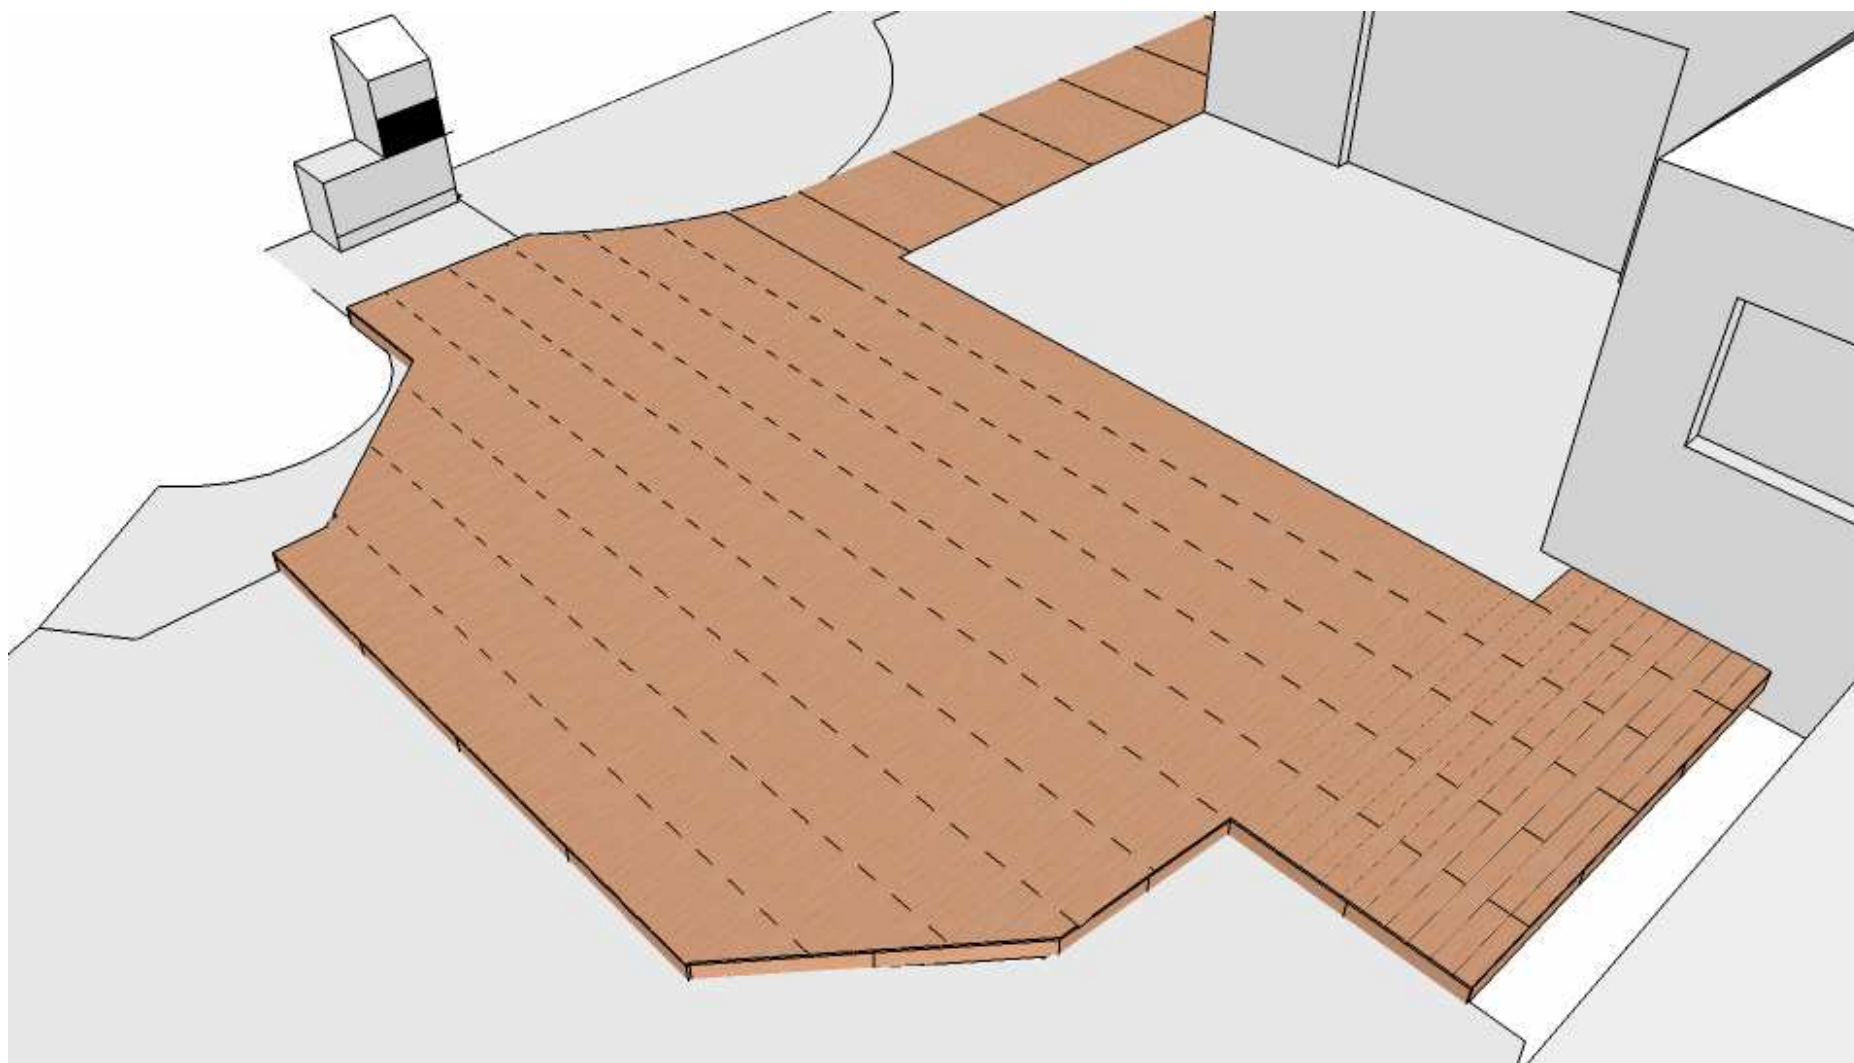

# Projet XXX


Vue de dessus

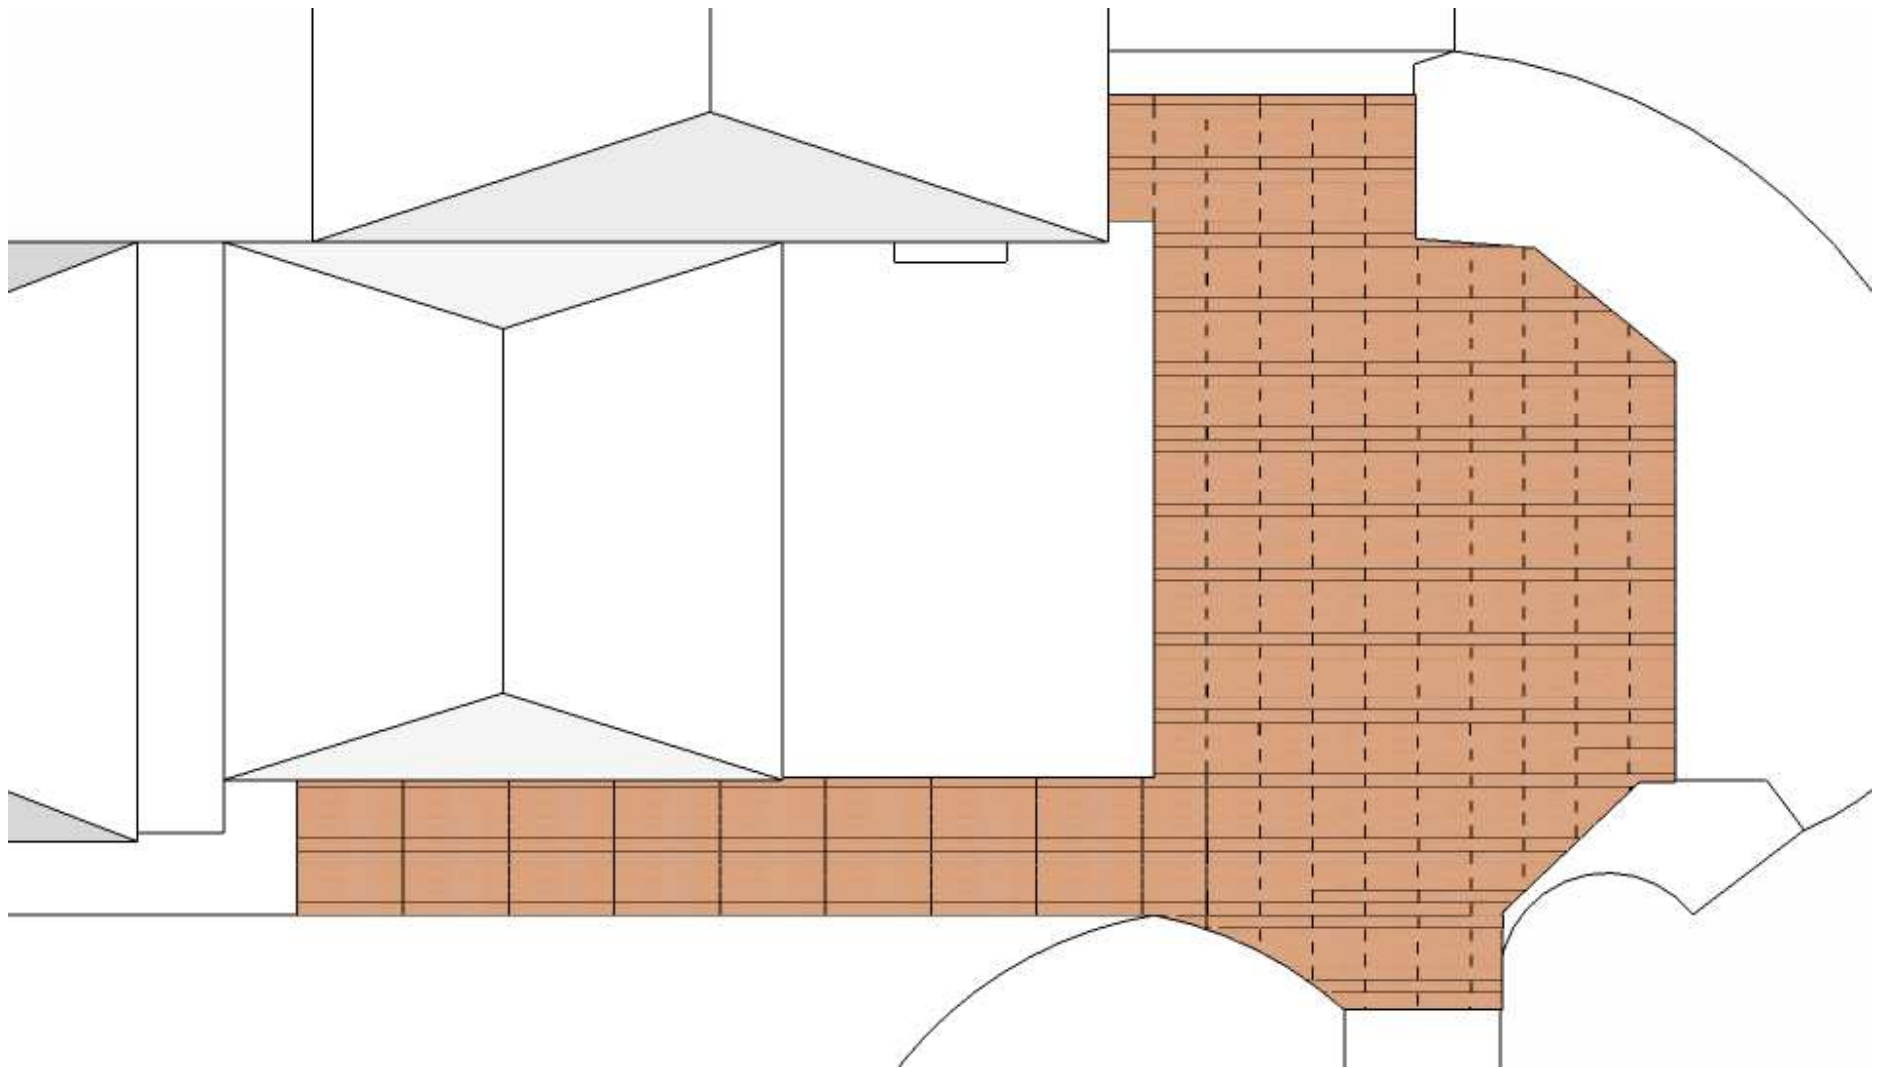

# Projet XXX


---

Vue de face

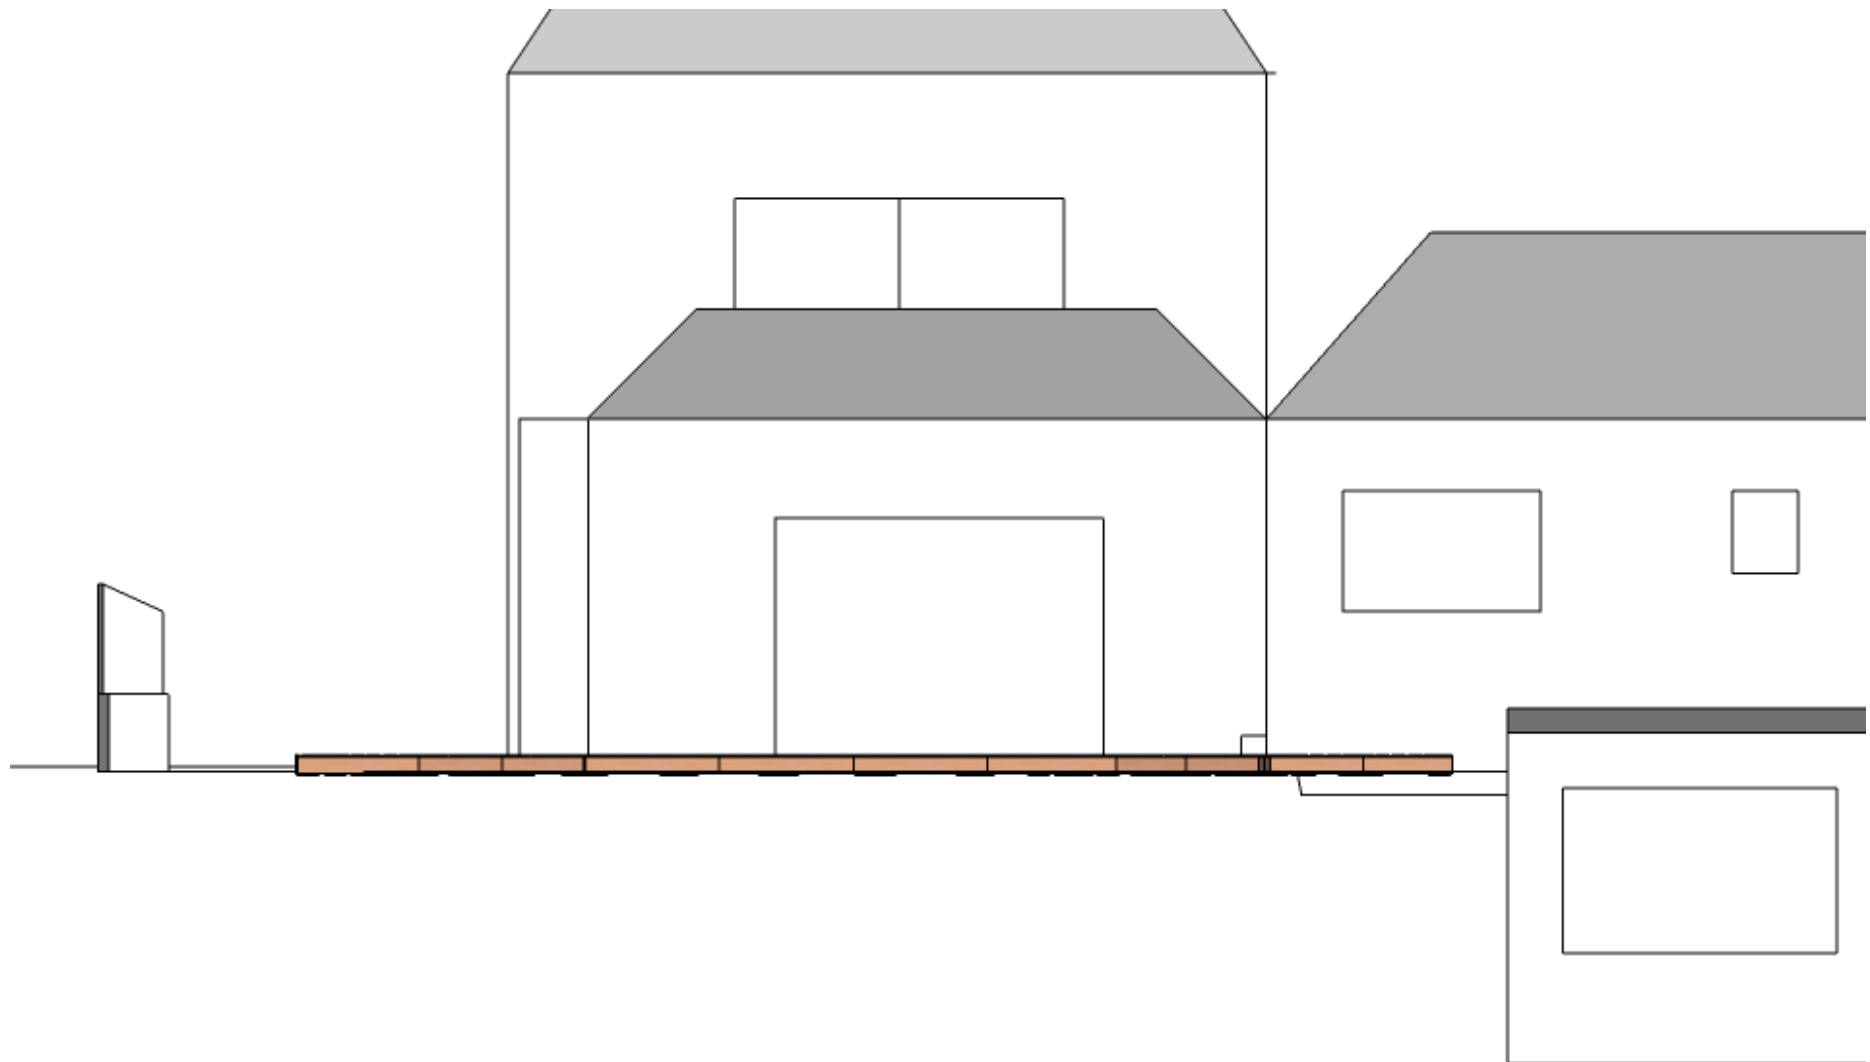



**Vue latérale droite**

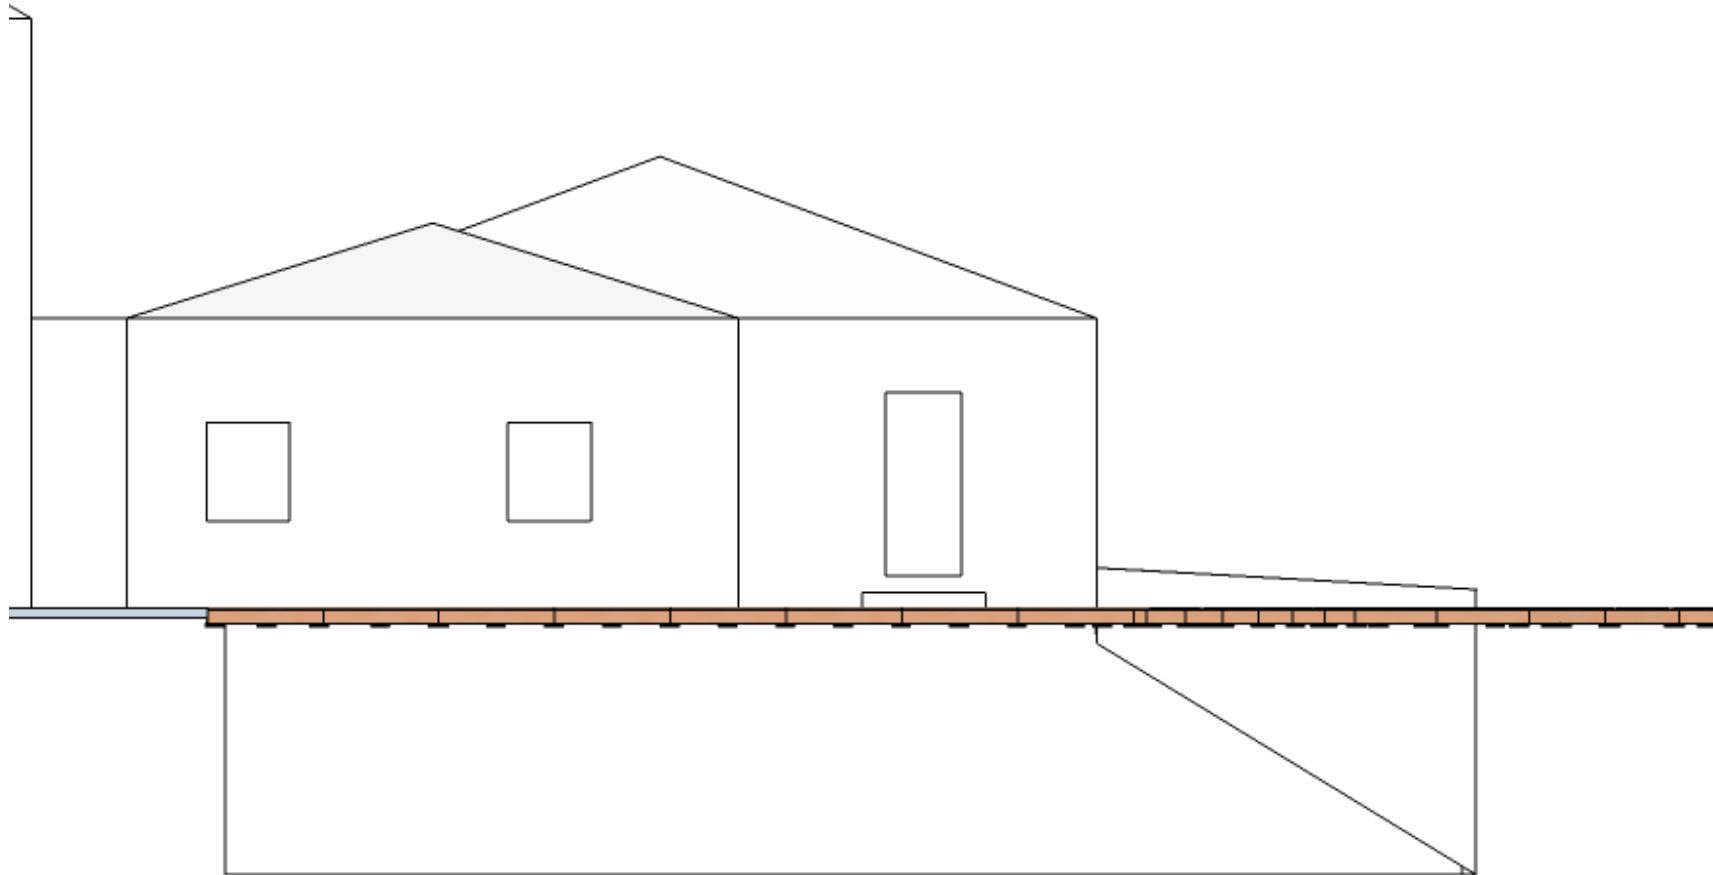


# Projet XXX

---

Vue postérieure




Dimension latérale droite

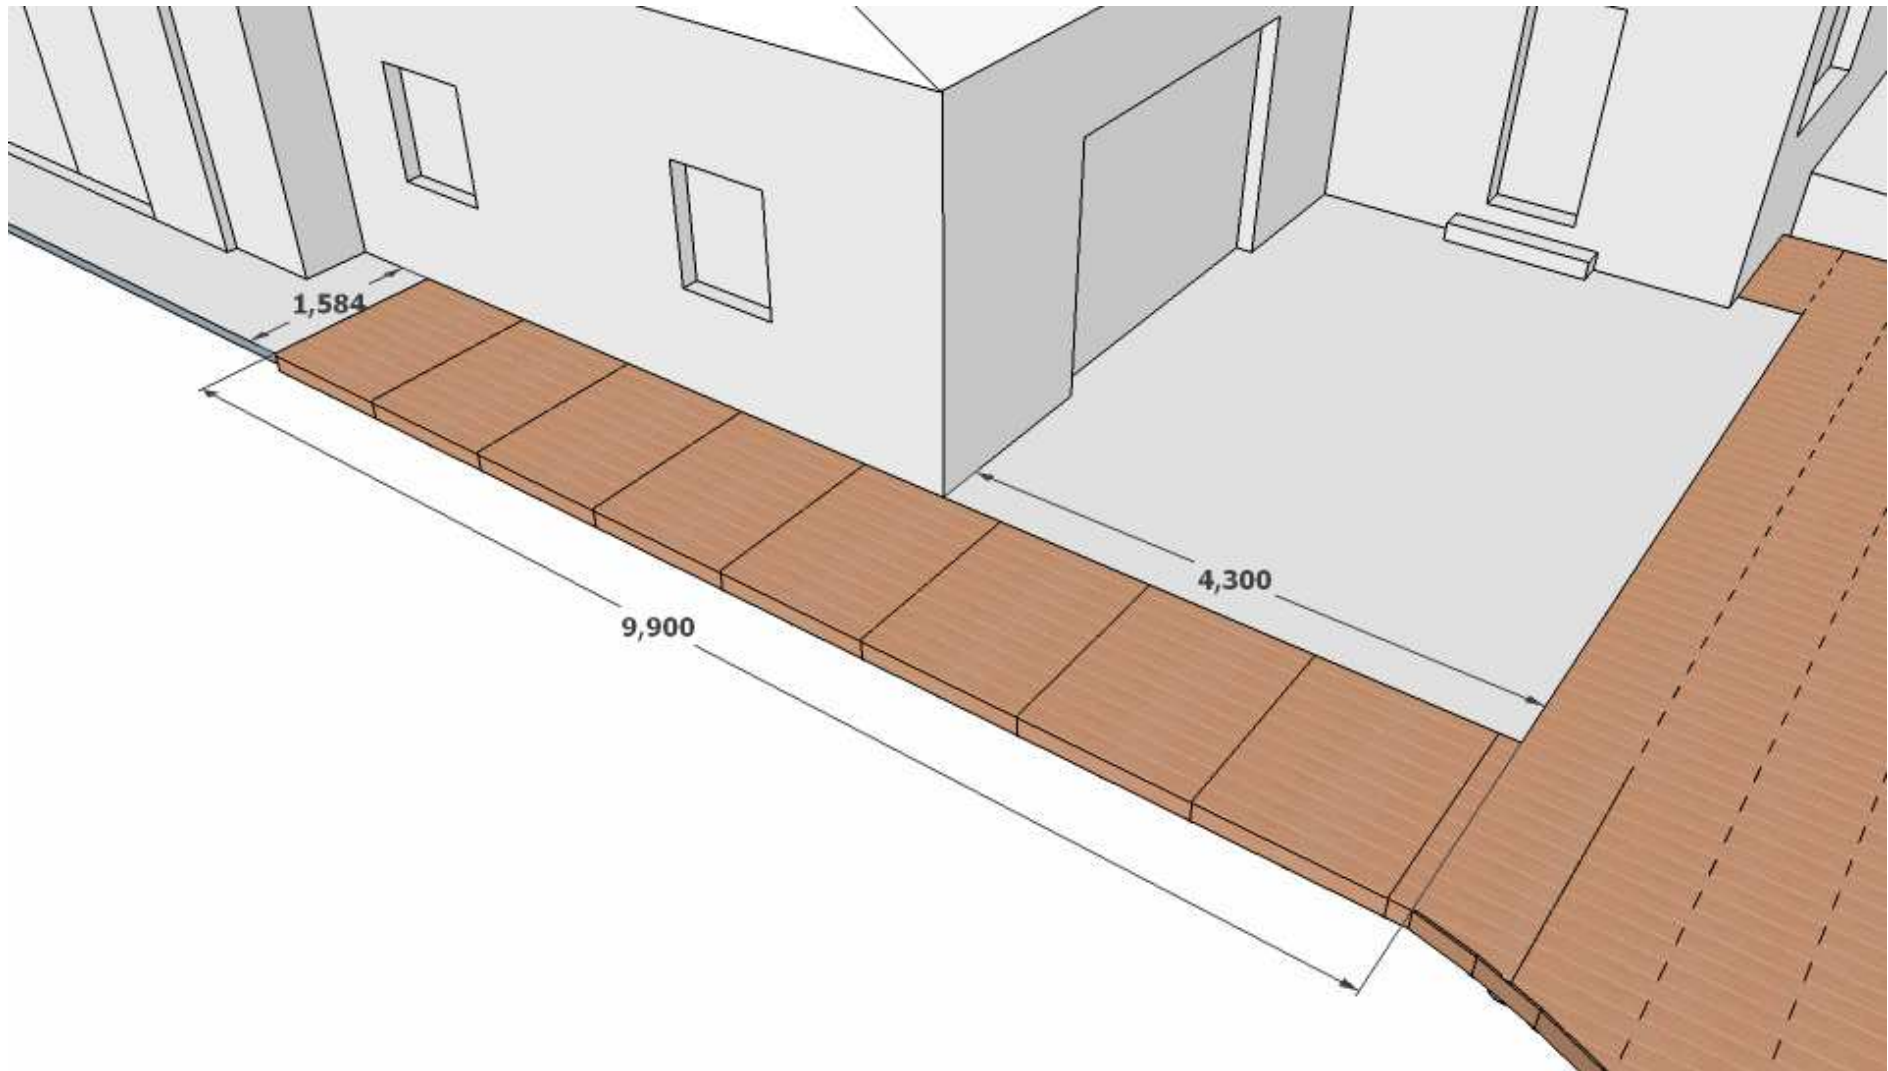


# Projet XXX


## Dimension avant droite

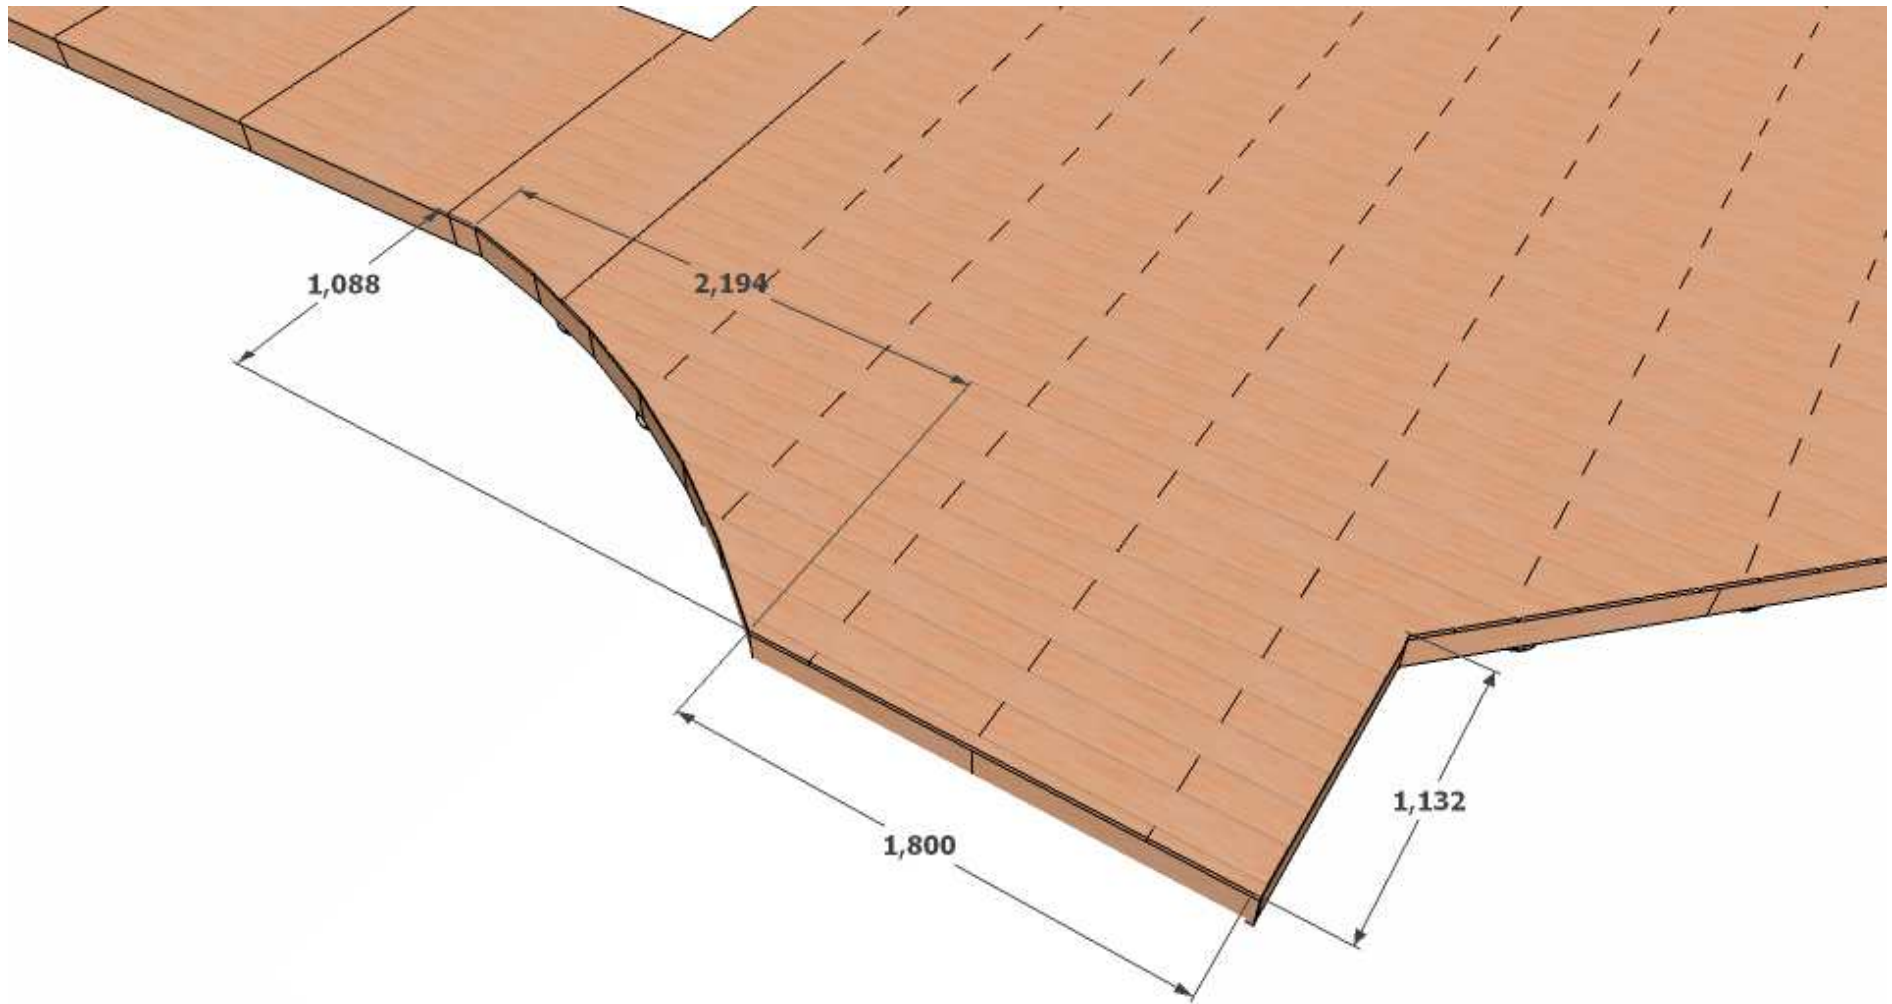


Dimension principale

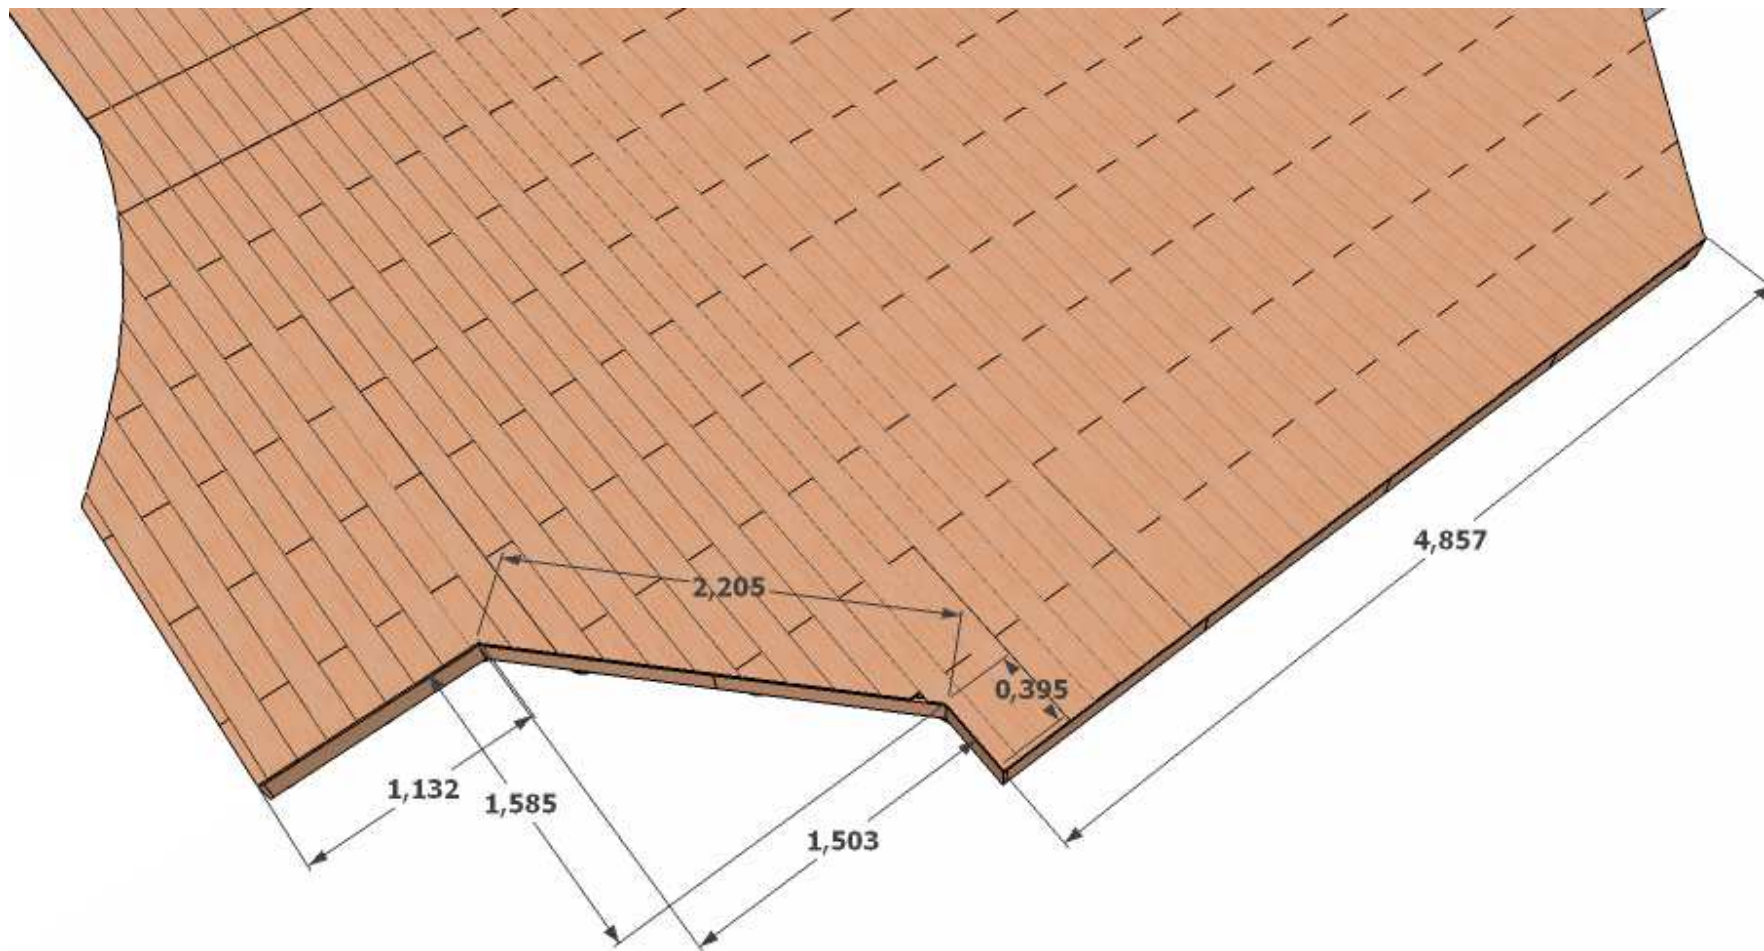


Dimension avant gauche

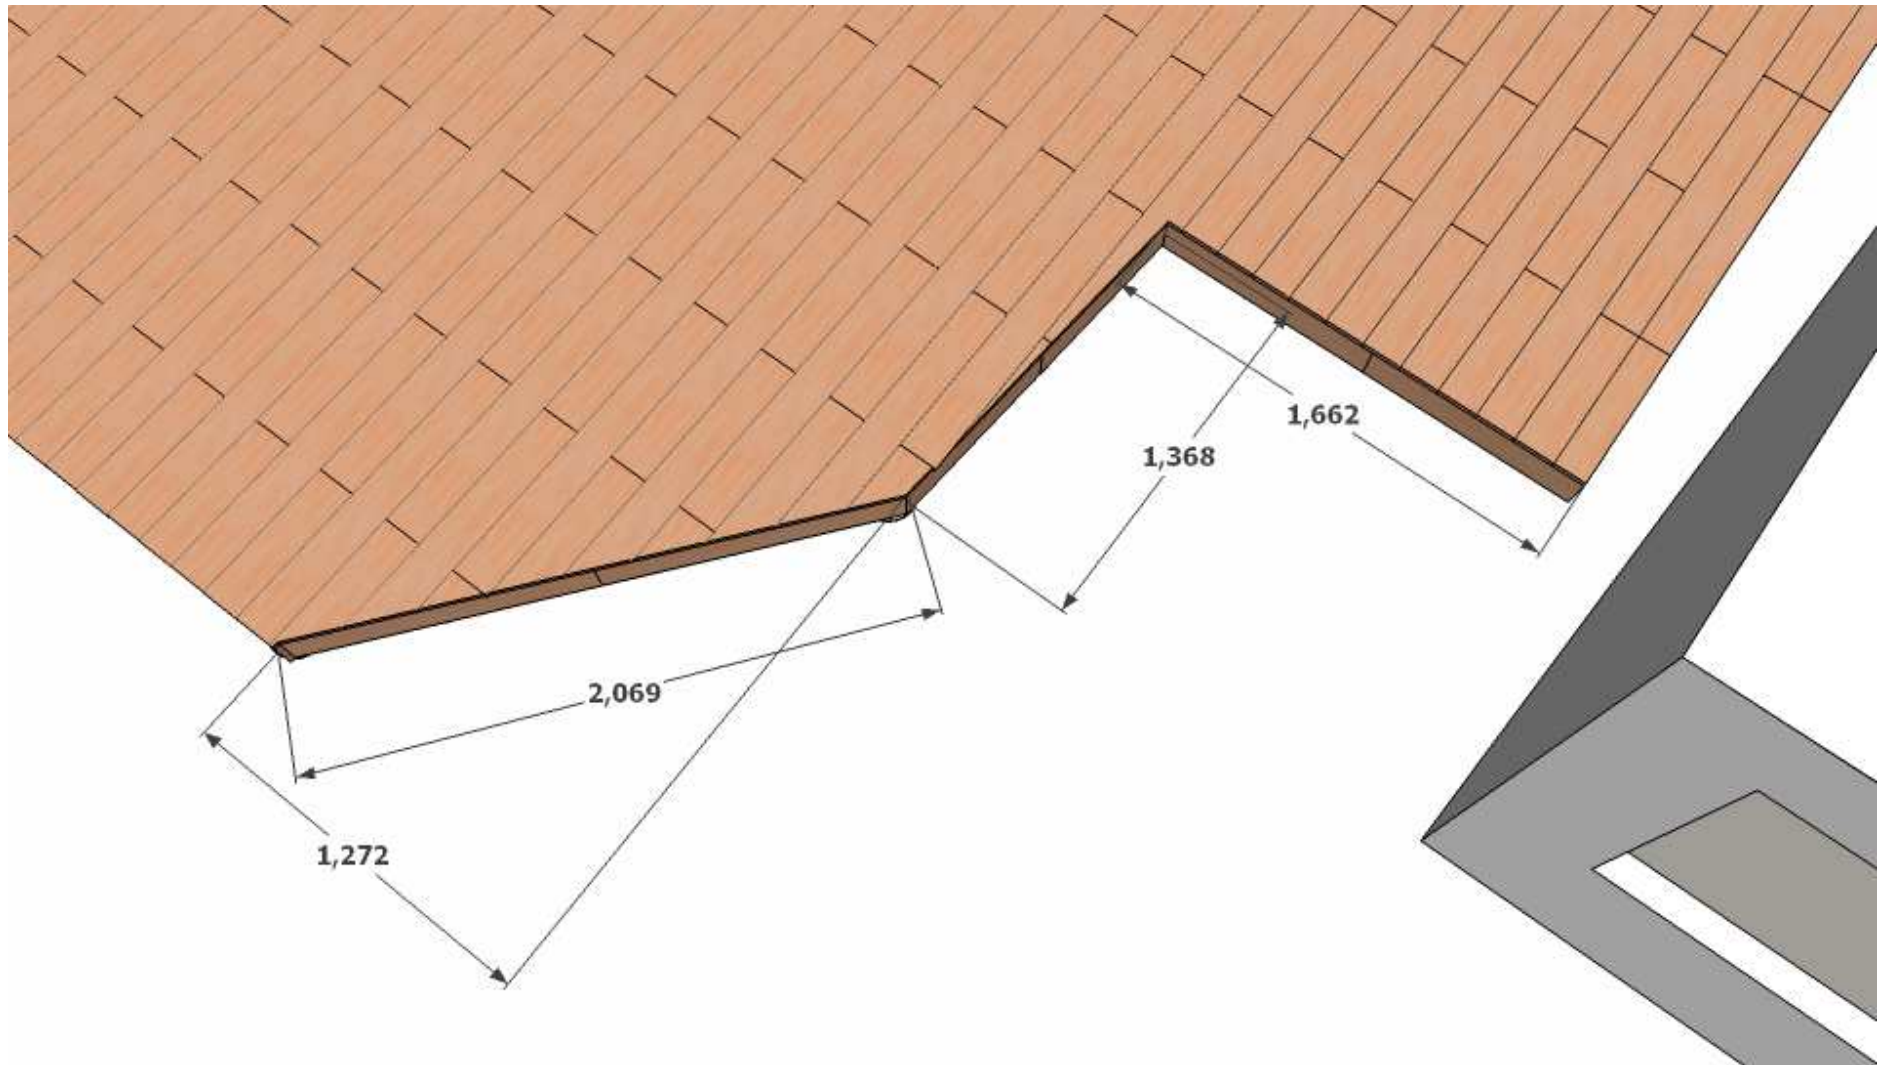

Dimension latérale gauche

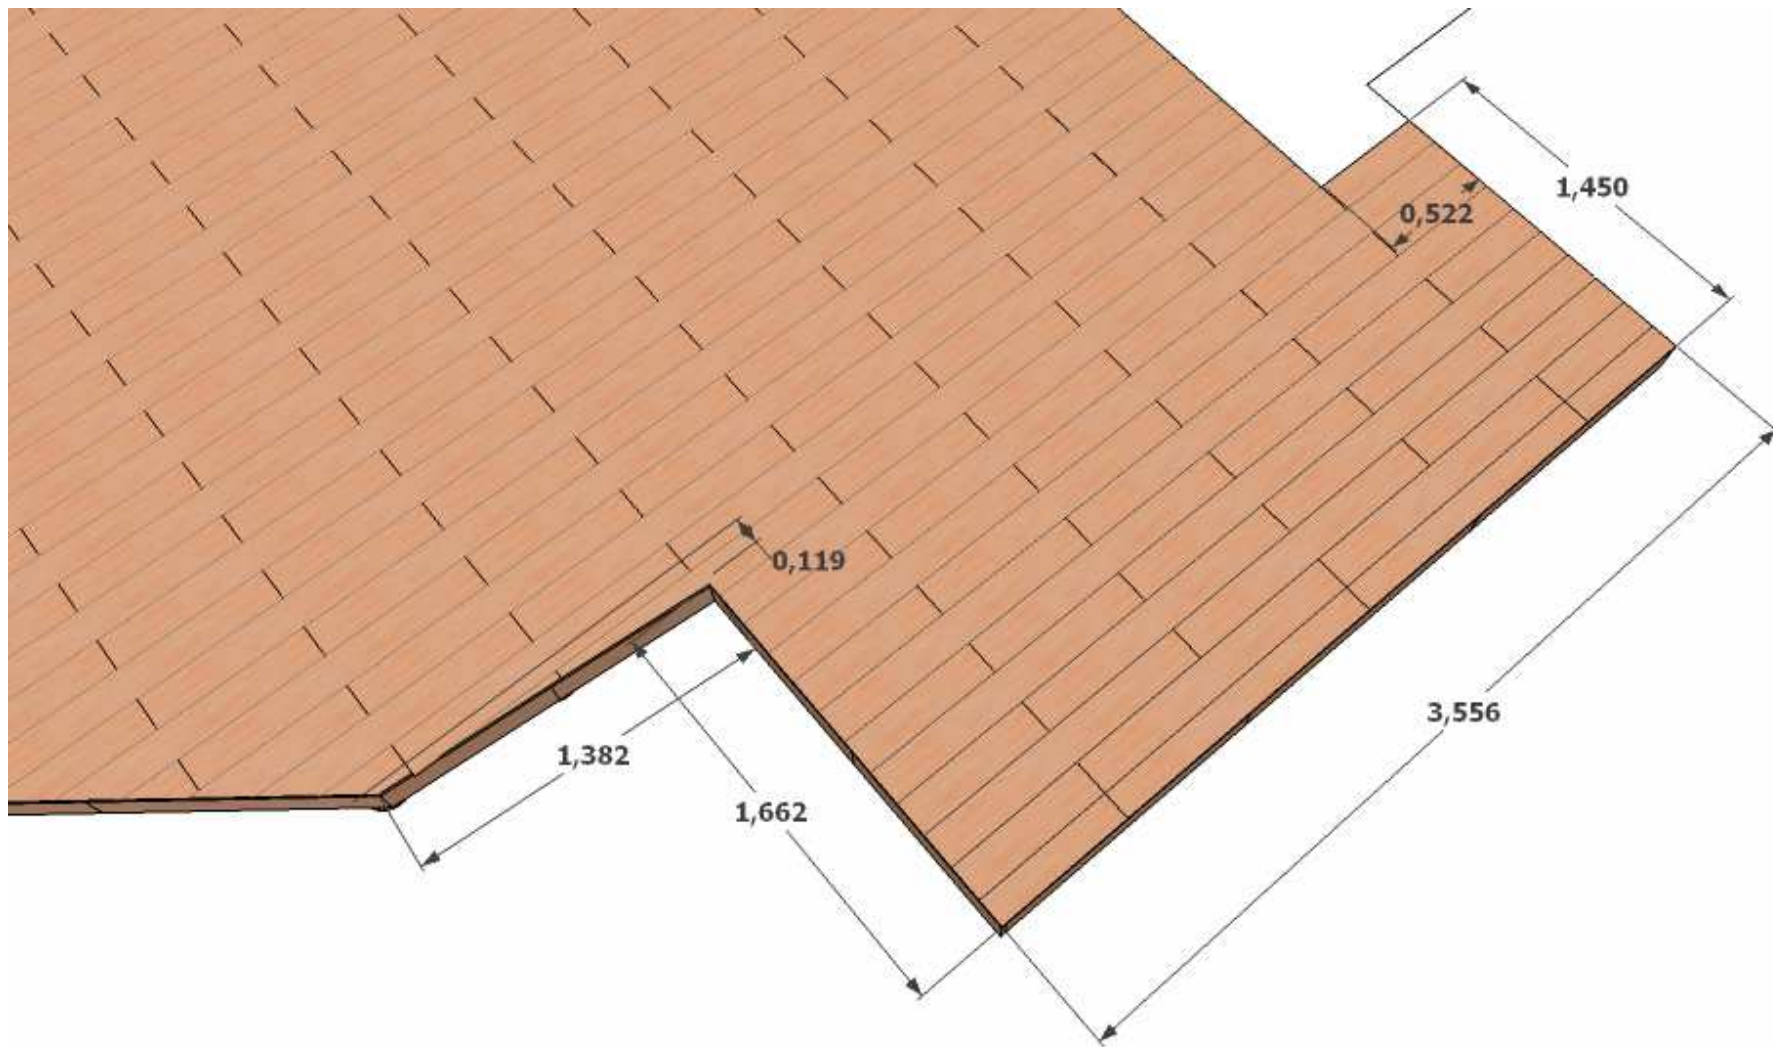


Dimension autour terrasse existante

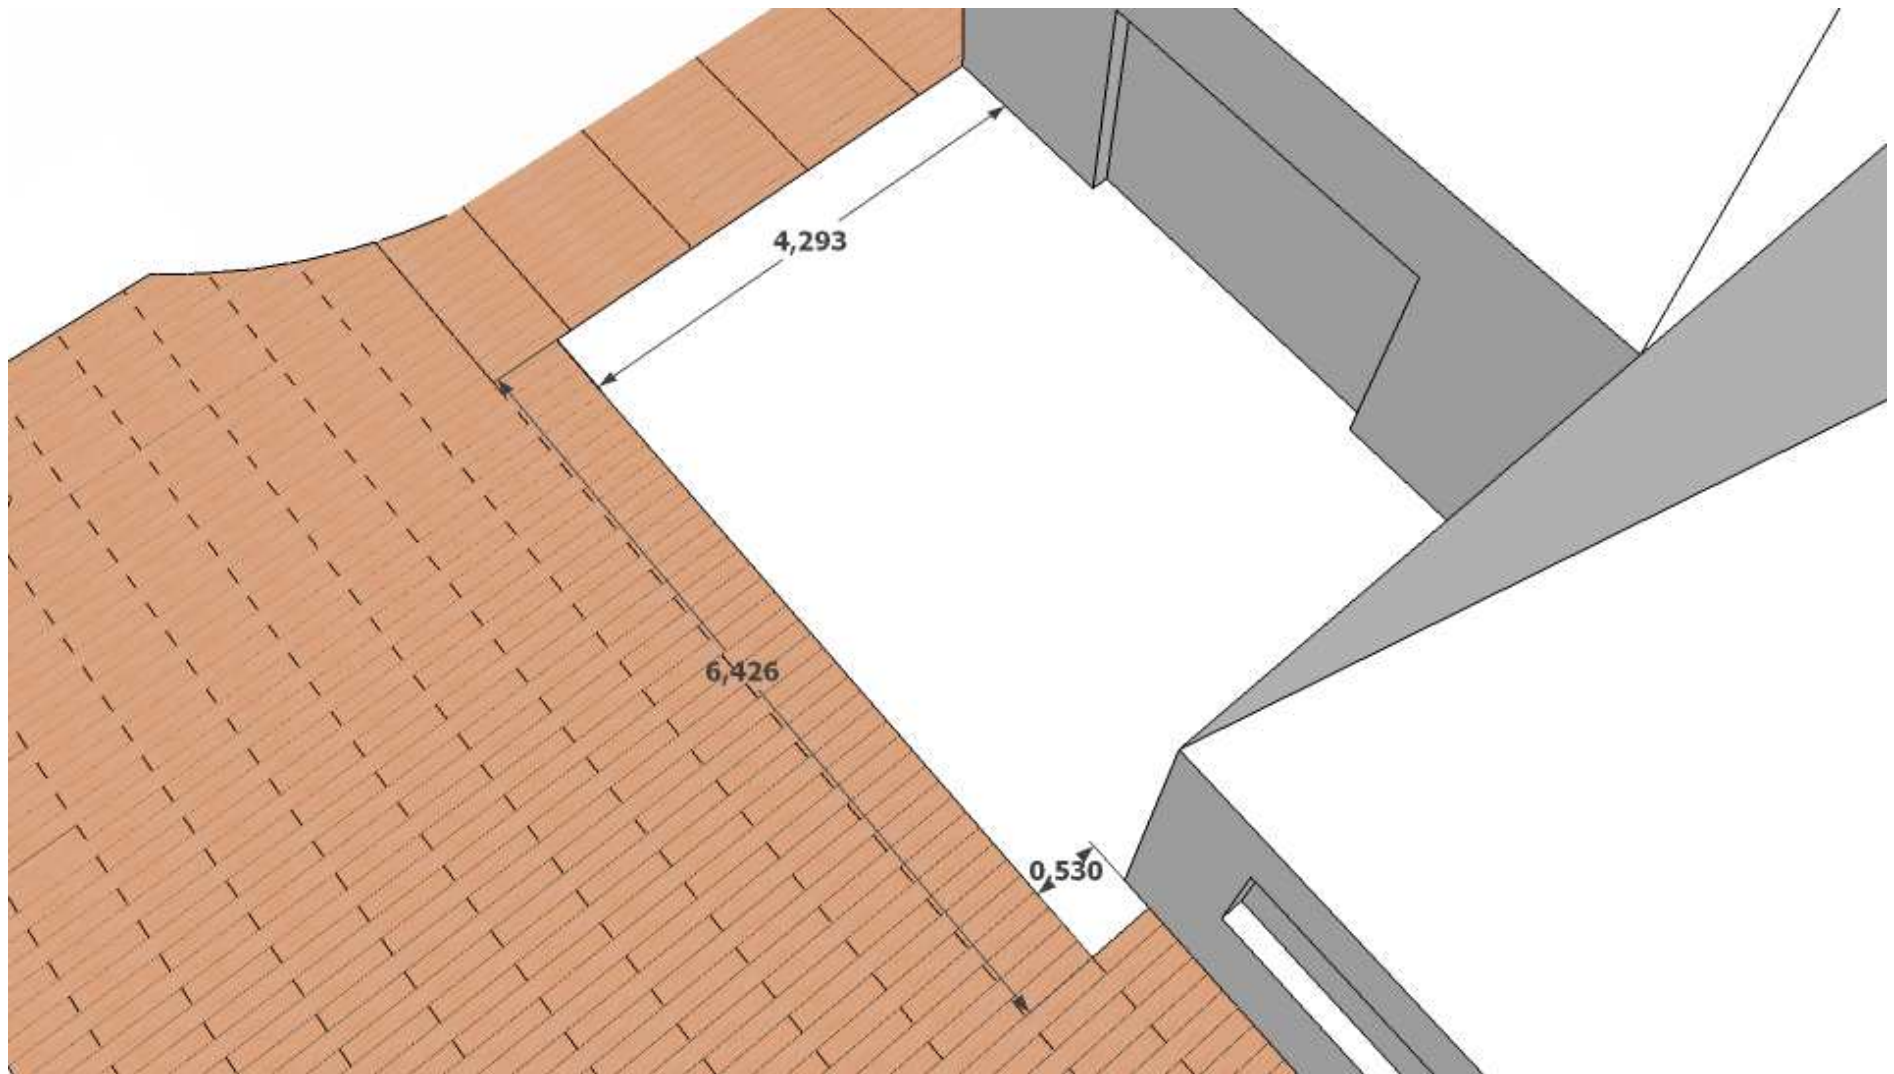




# Projet XXX


## Dimension générale

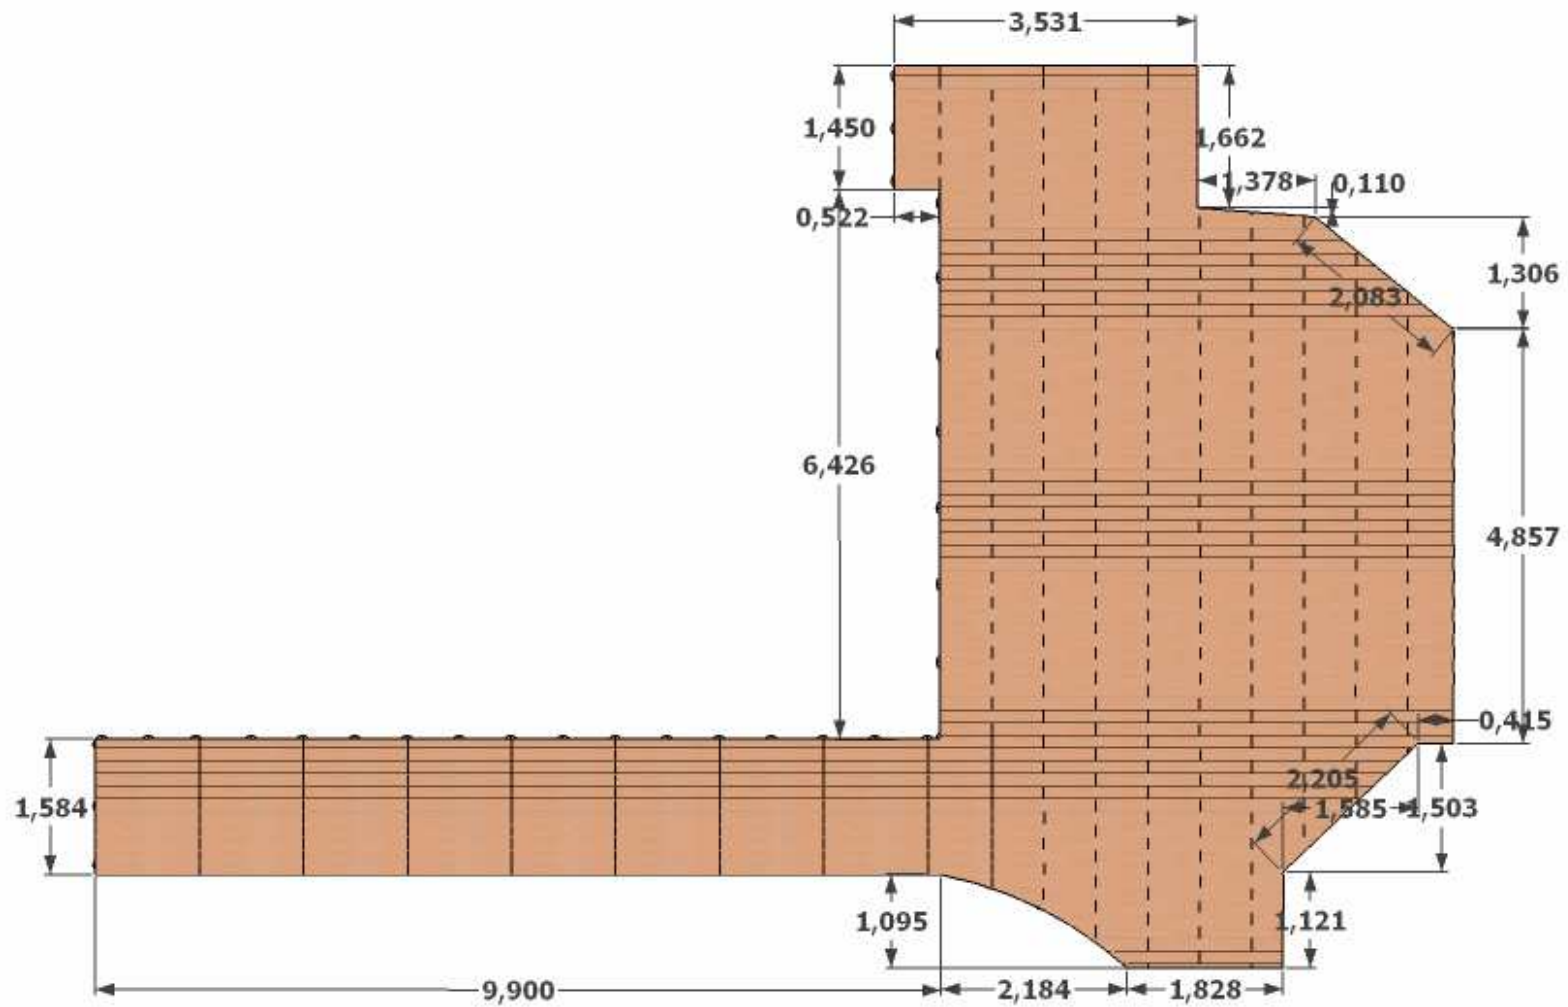

Vue en plan plot

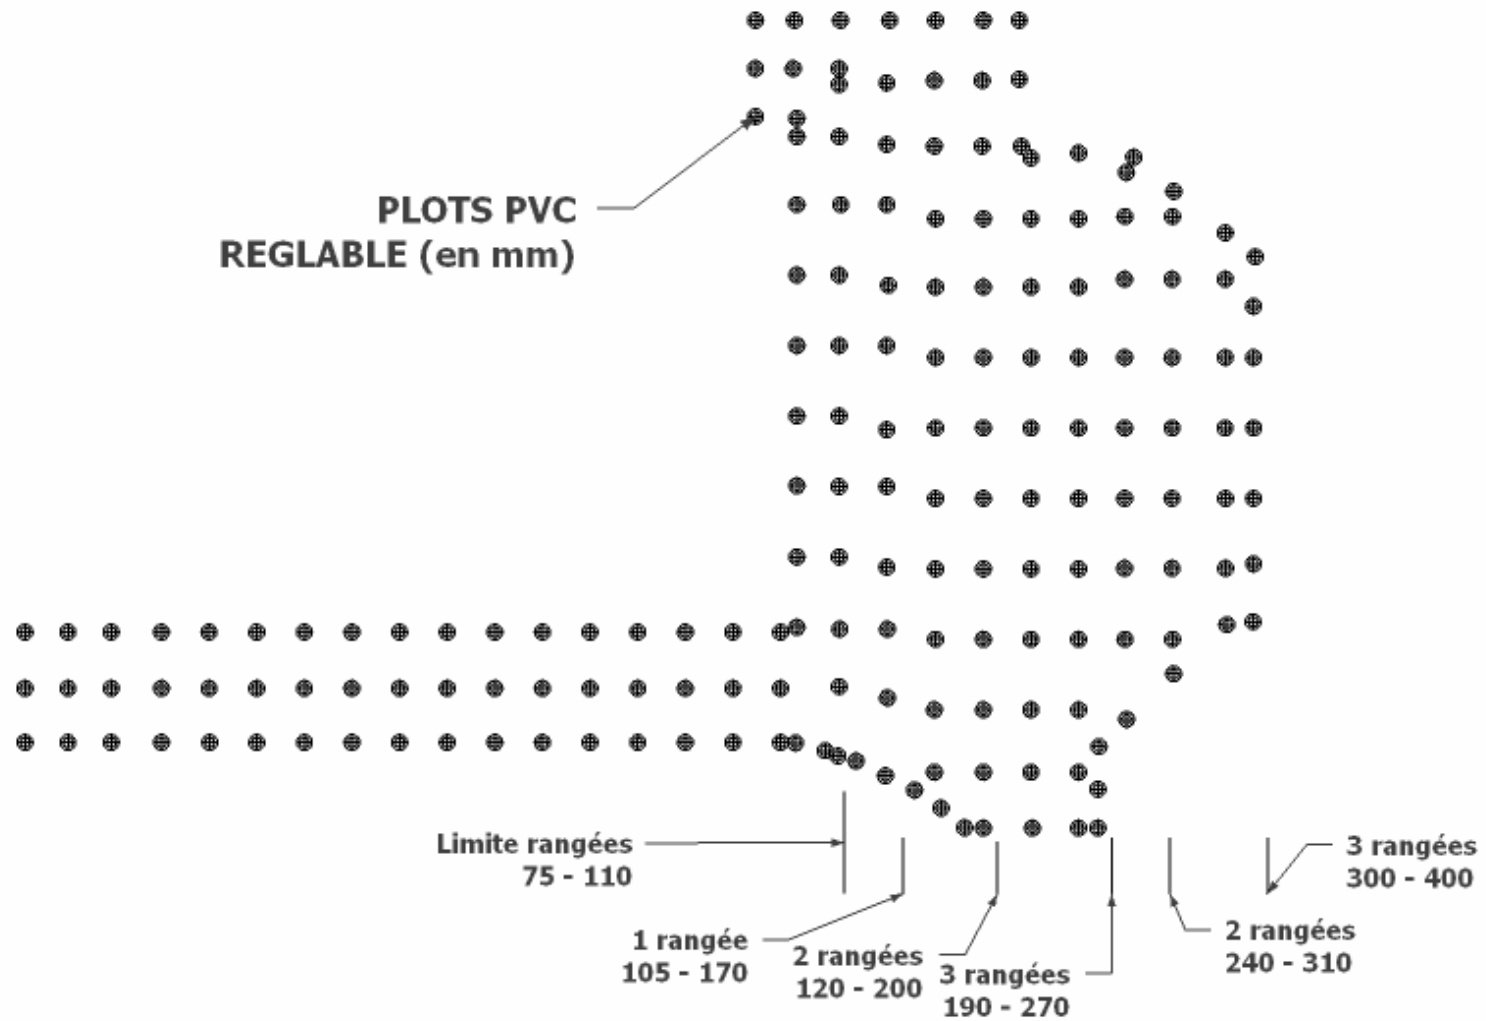


Espacement plot latérale

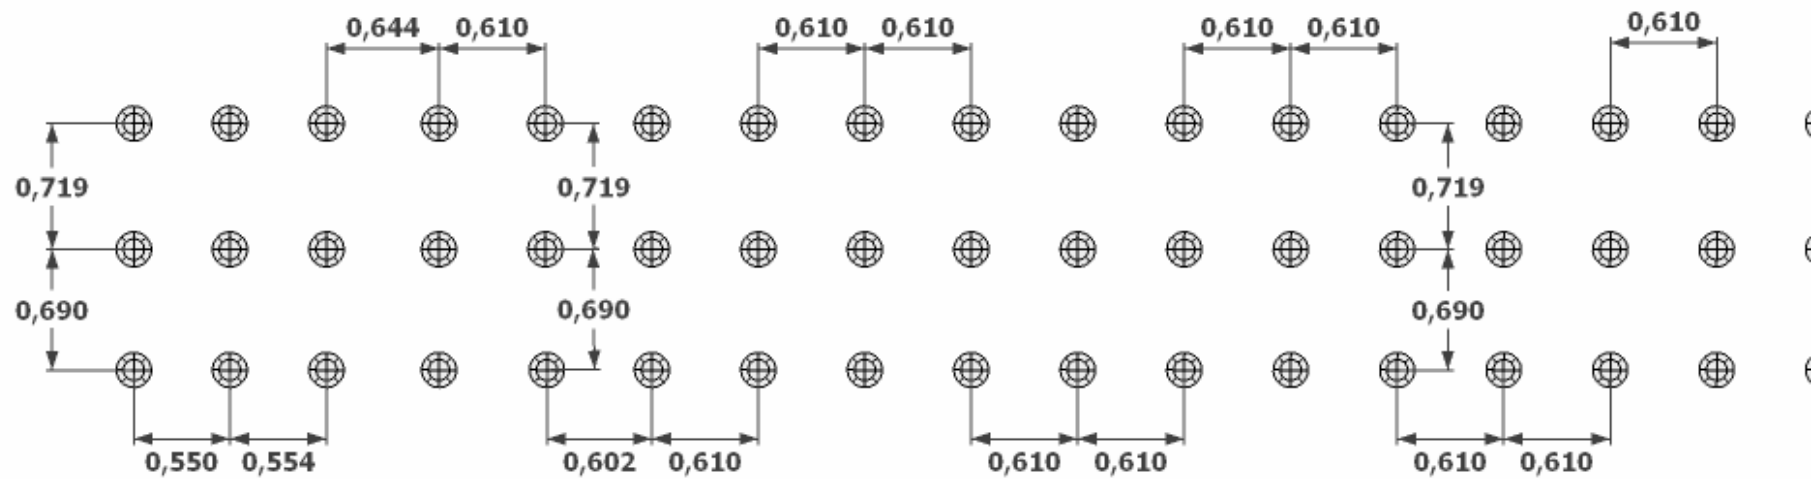


# Projet XXX


## Espacement plot avant droite

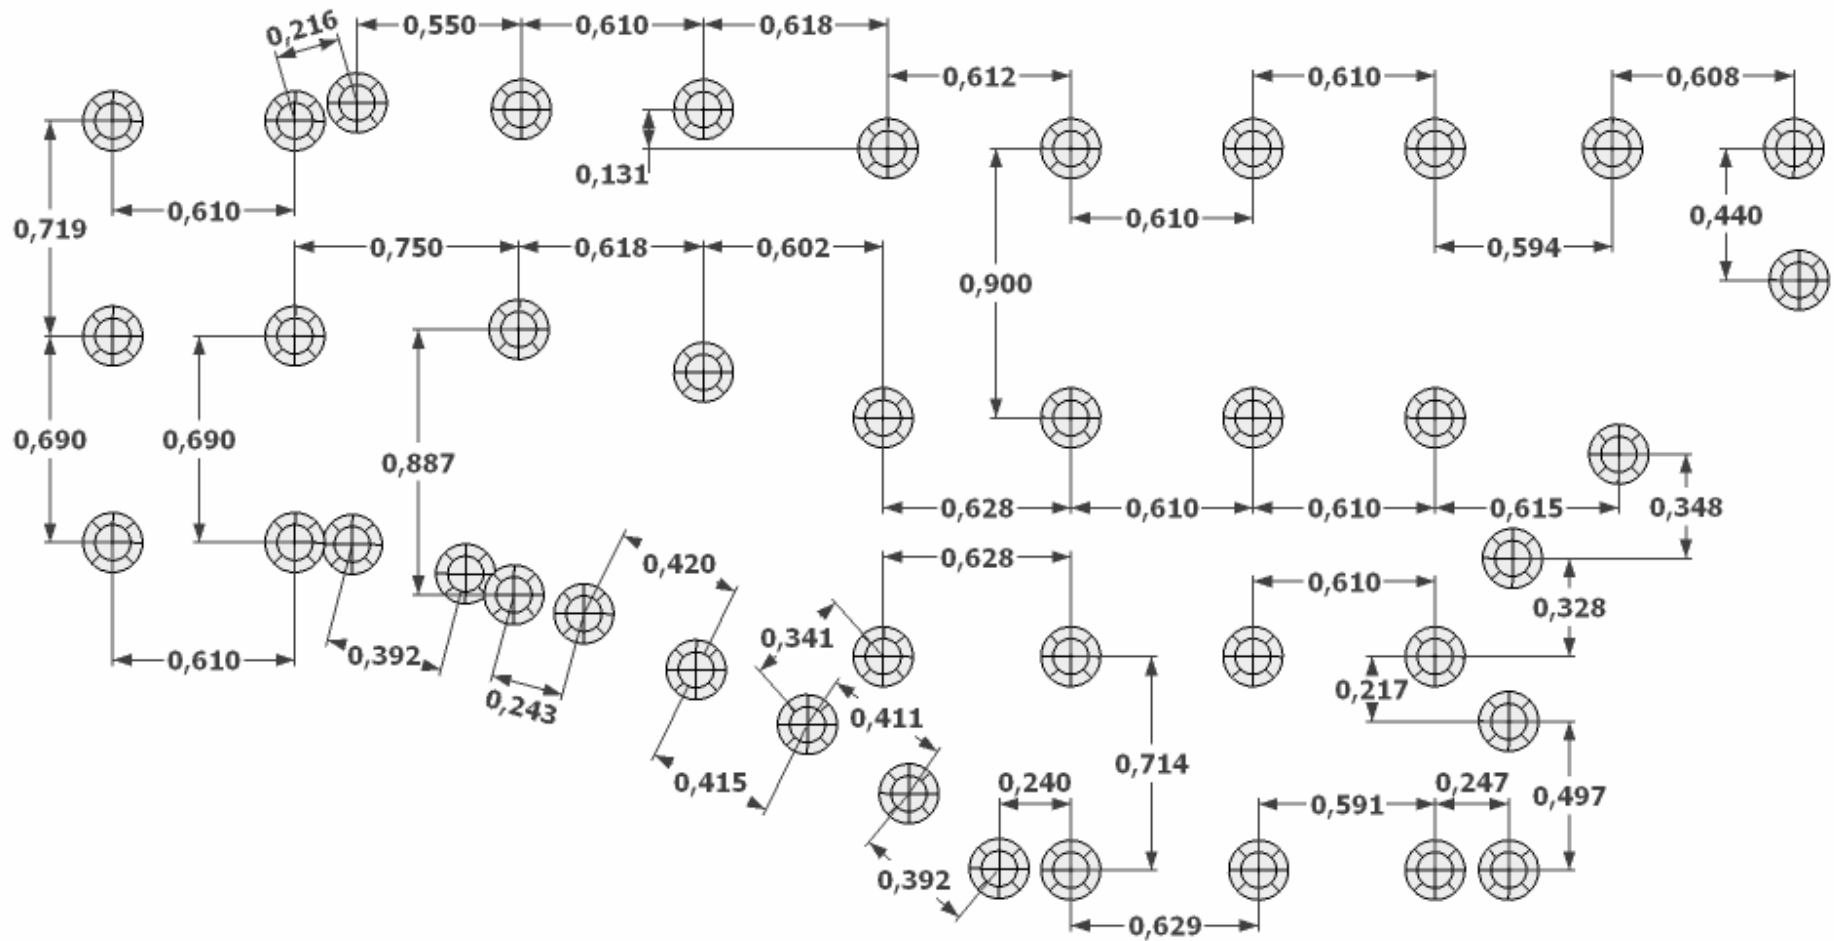


Espacement plot principale 1

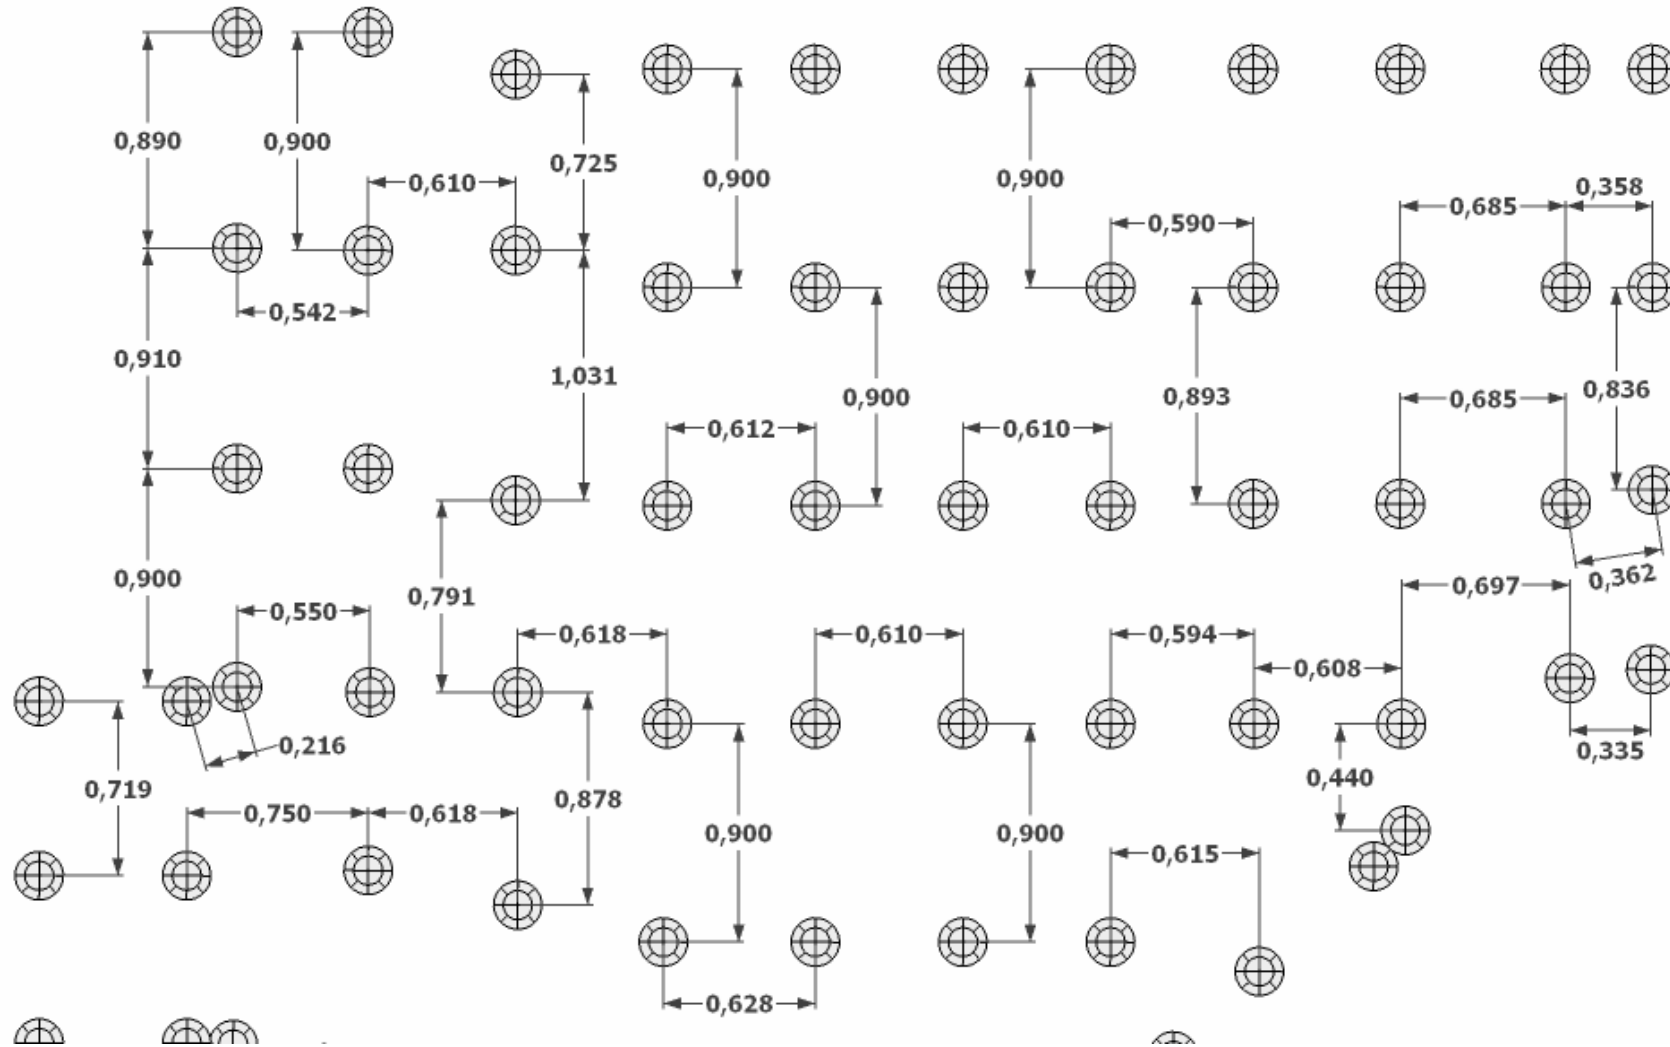


Espacement plot principale 2

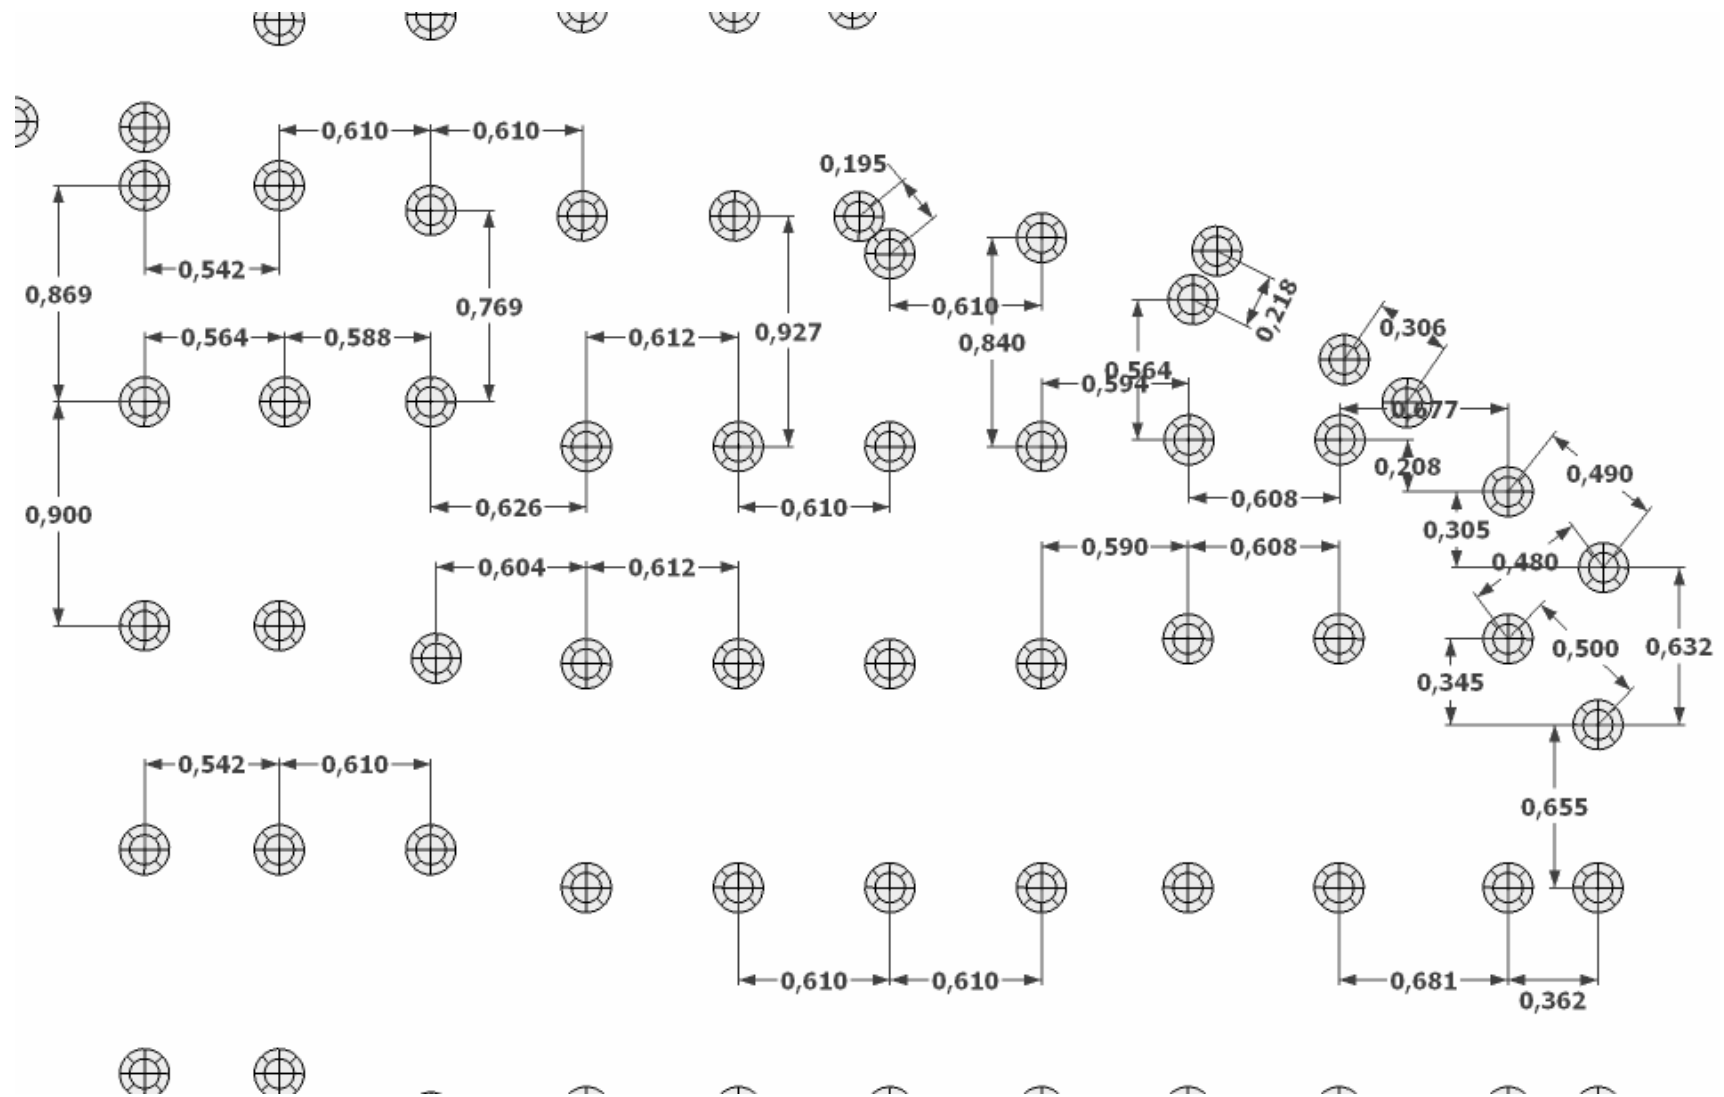

Espacement plot latérale gauche

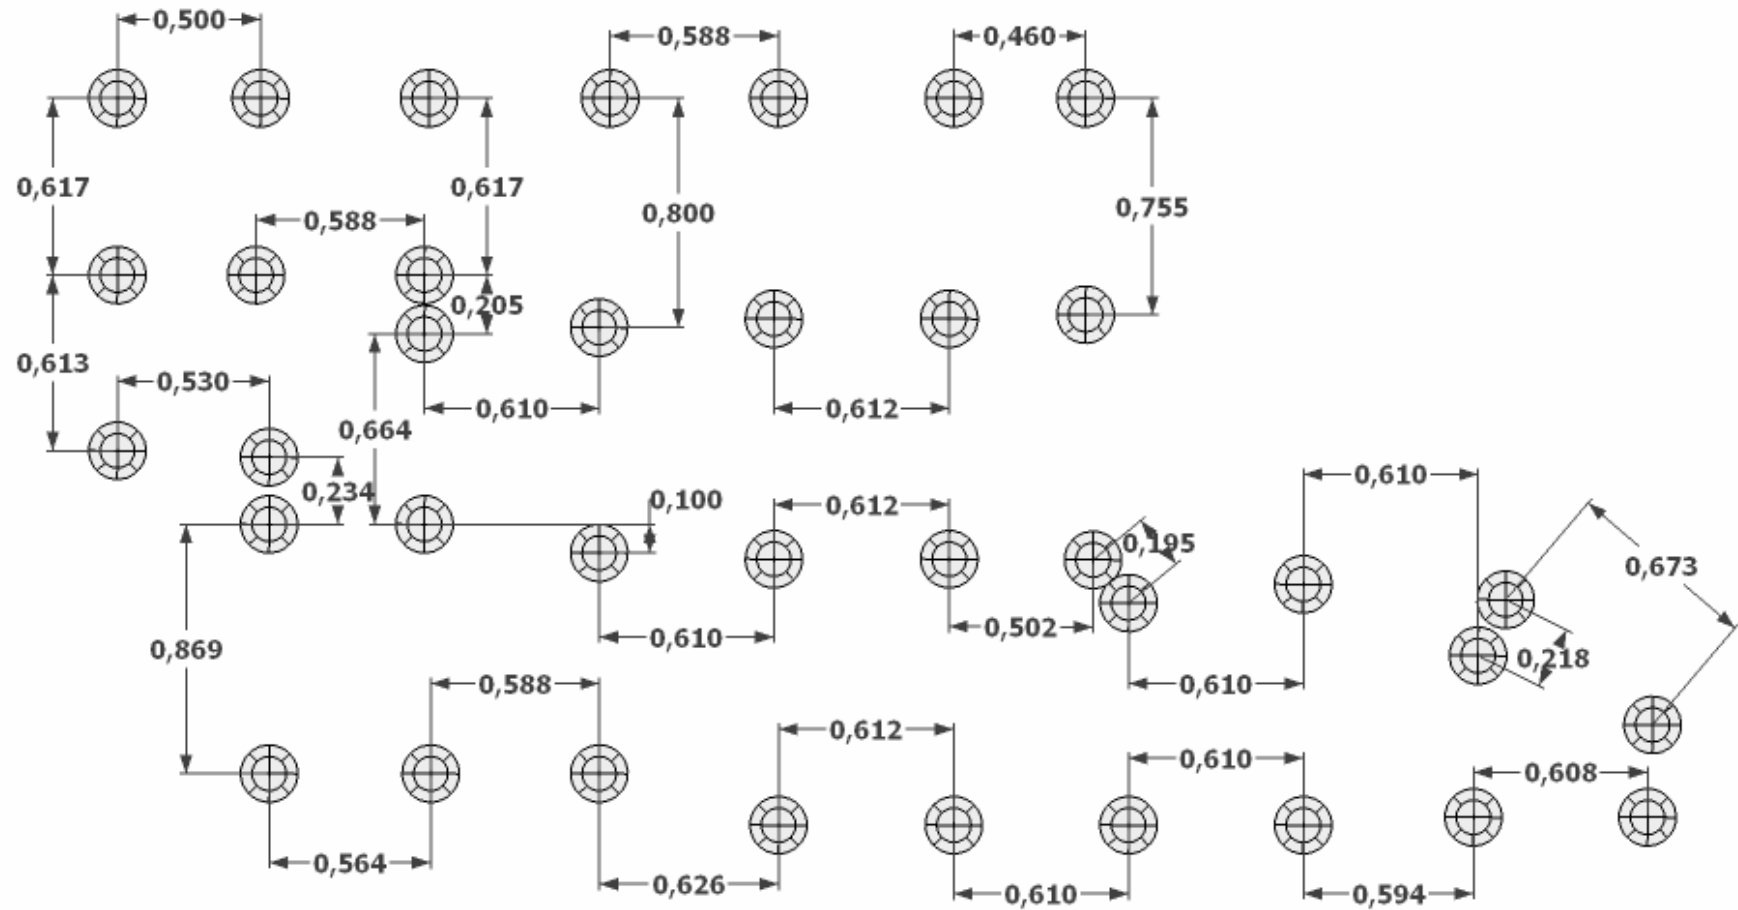


Vue en plan plot et lambourde

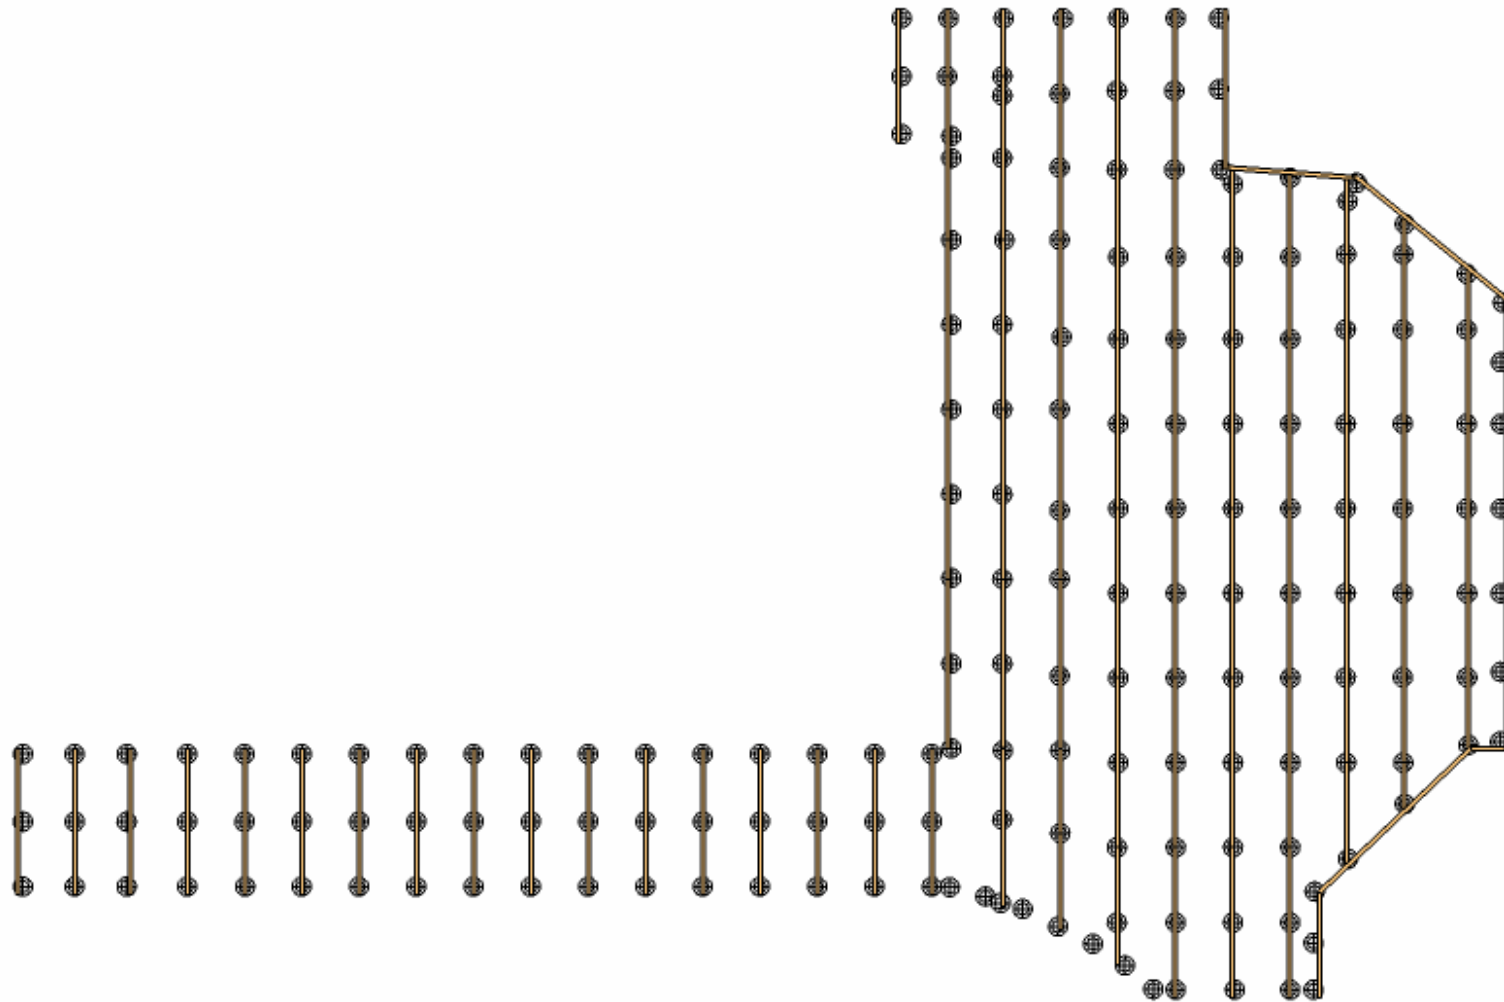





Dimension lambourde latérale droite

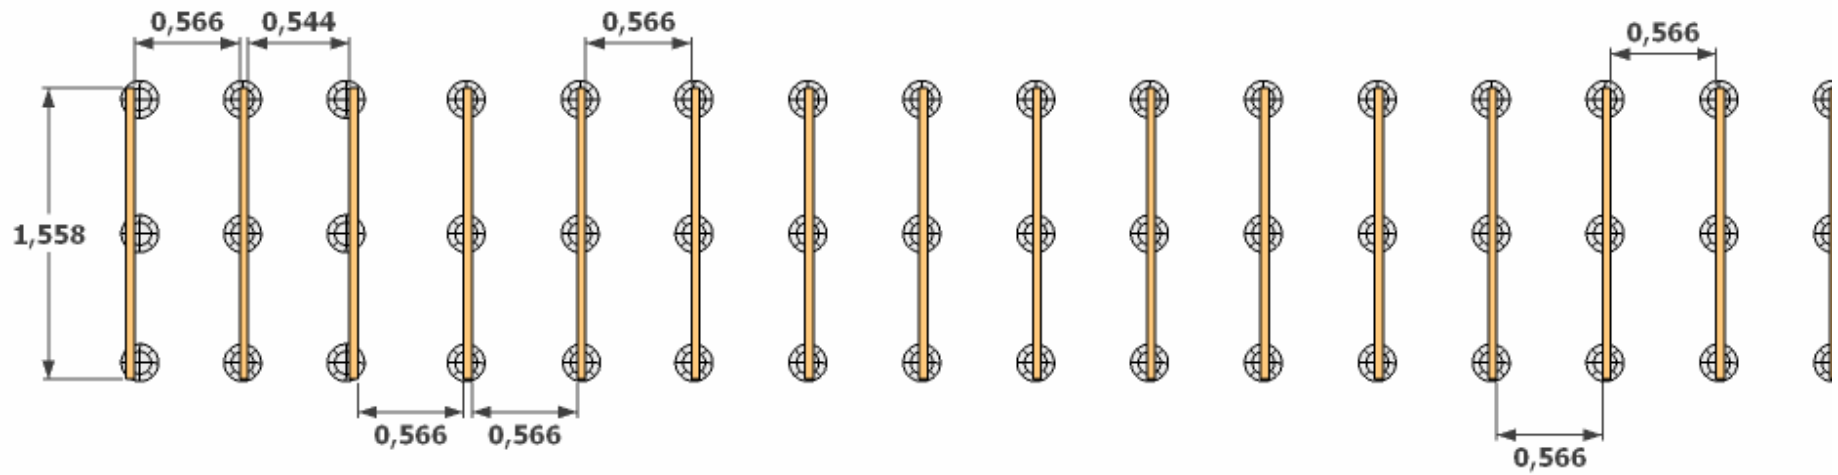


Dimension lambourde avant droite

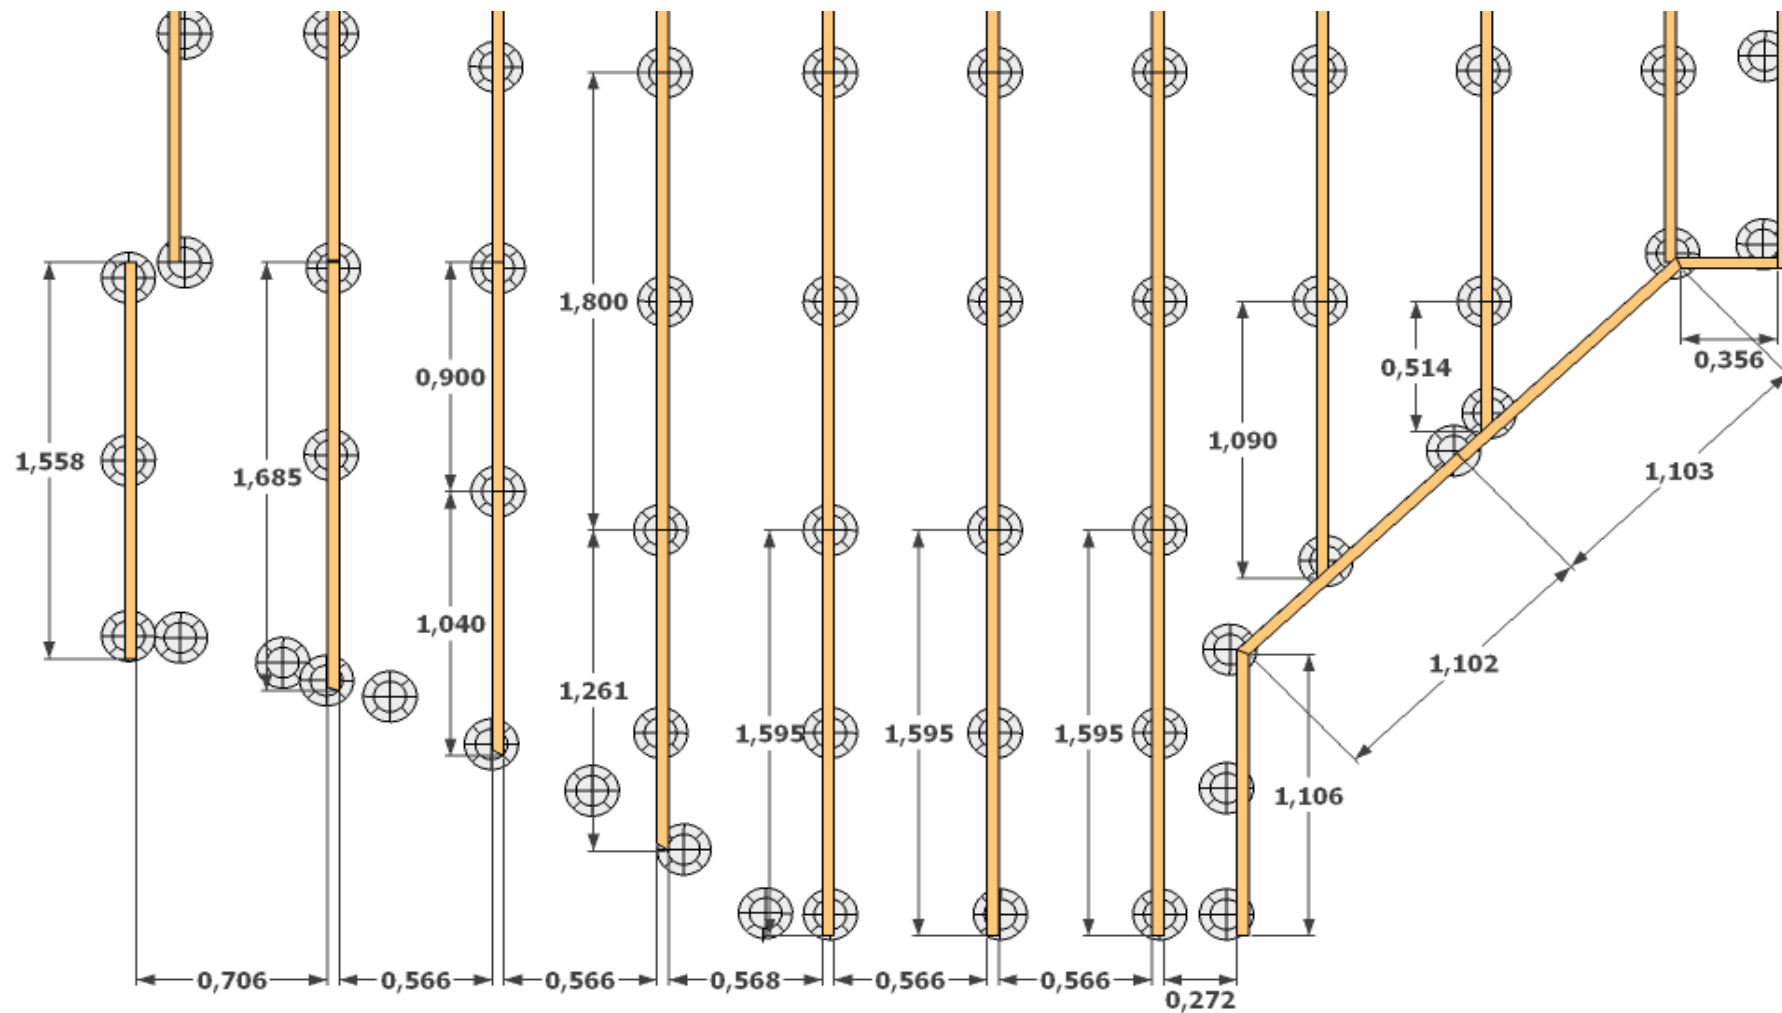


Dimension lambourde principale

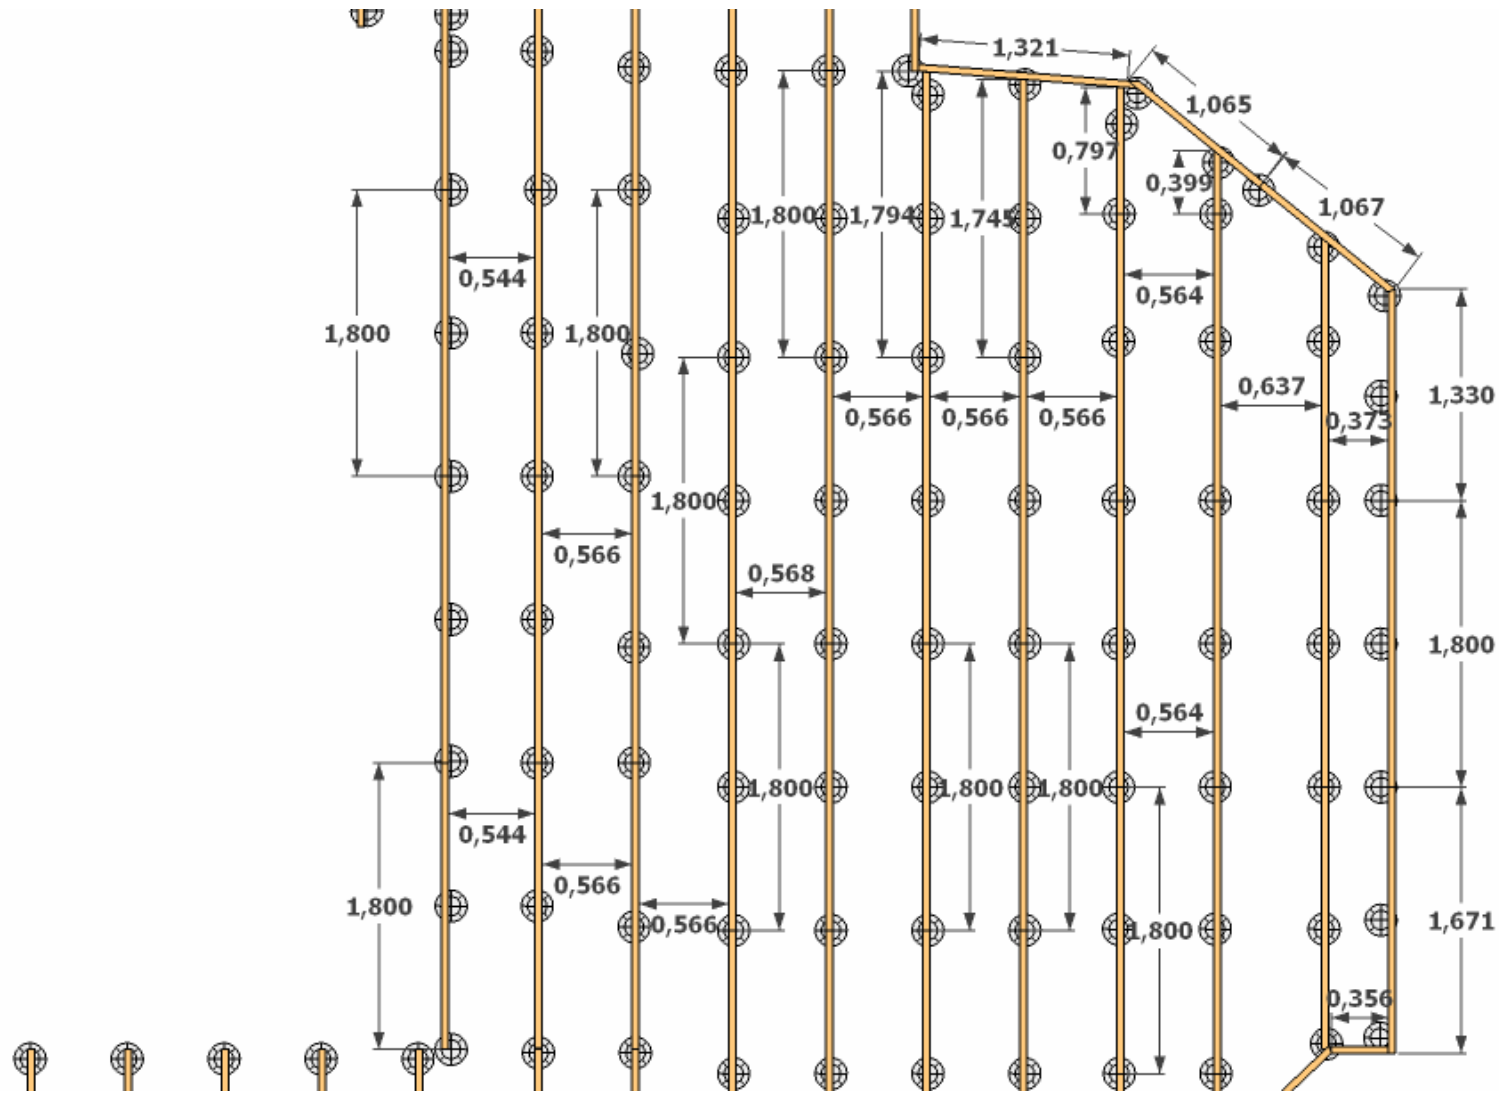


Dimension lambourde latérale gauche

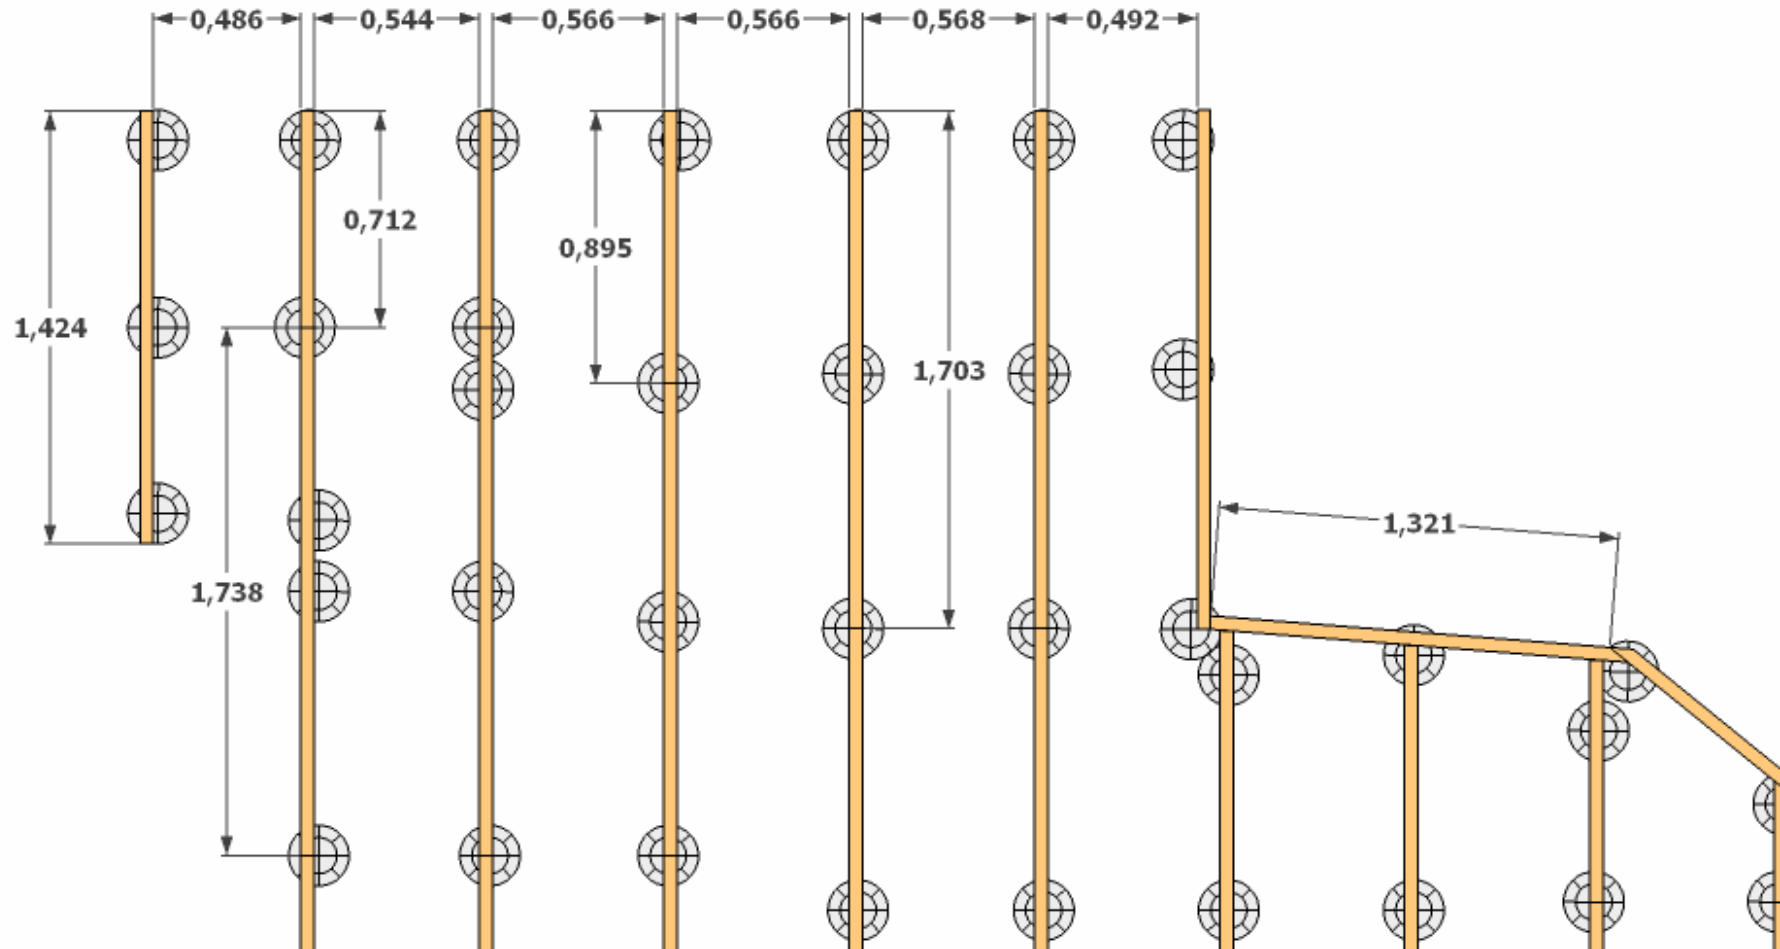


Vue en plan plot, lambourde et entretoise

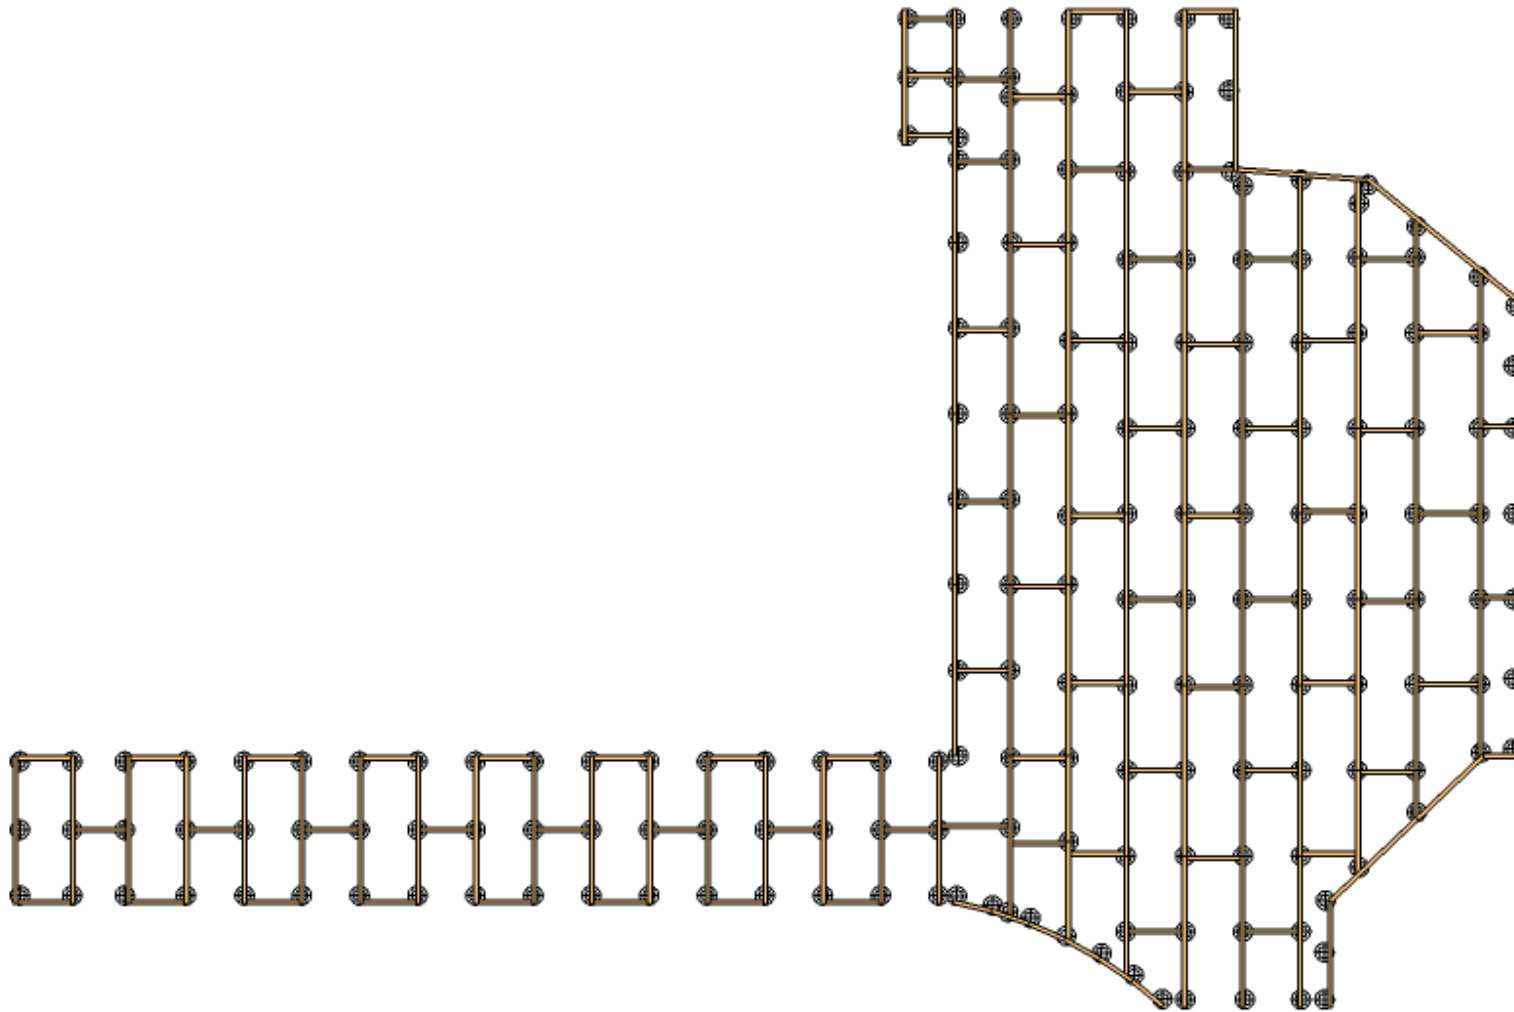


Dimension entretoise latérale droite

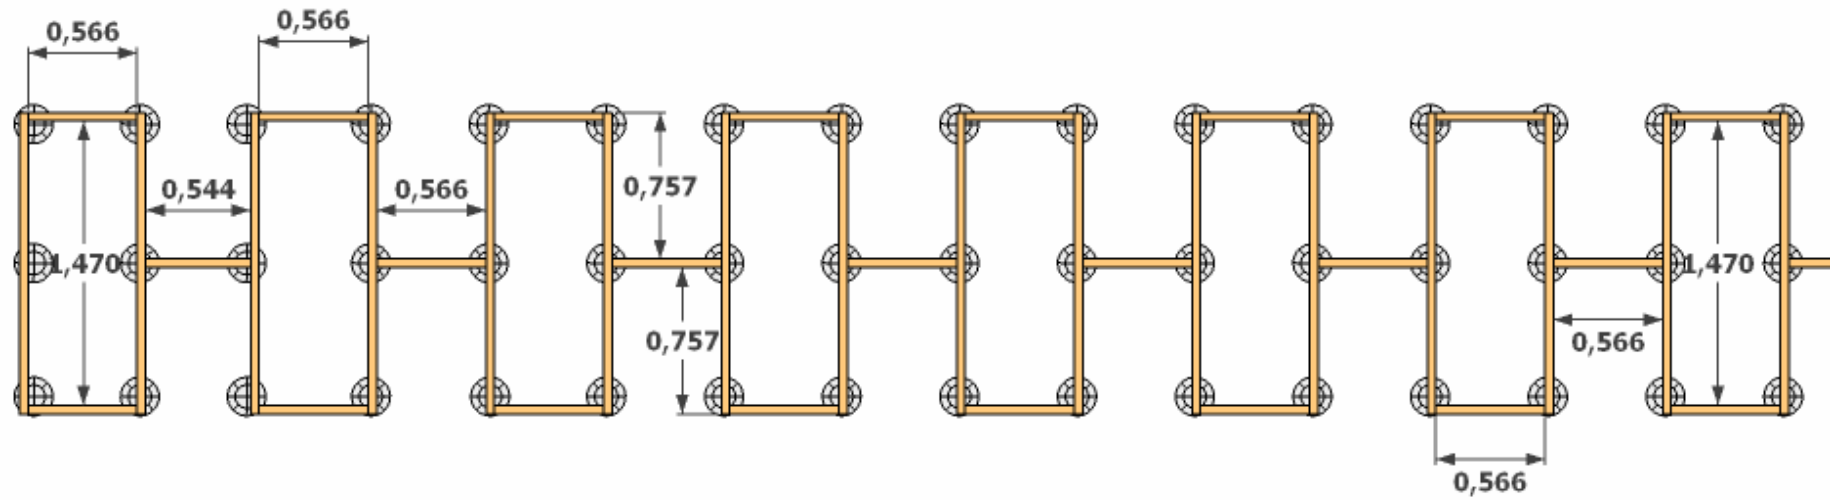

Dimension entretoise avant droite

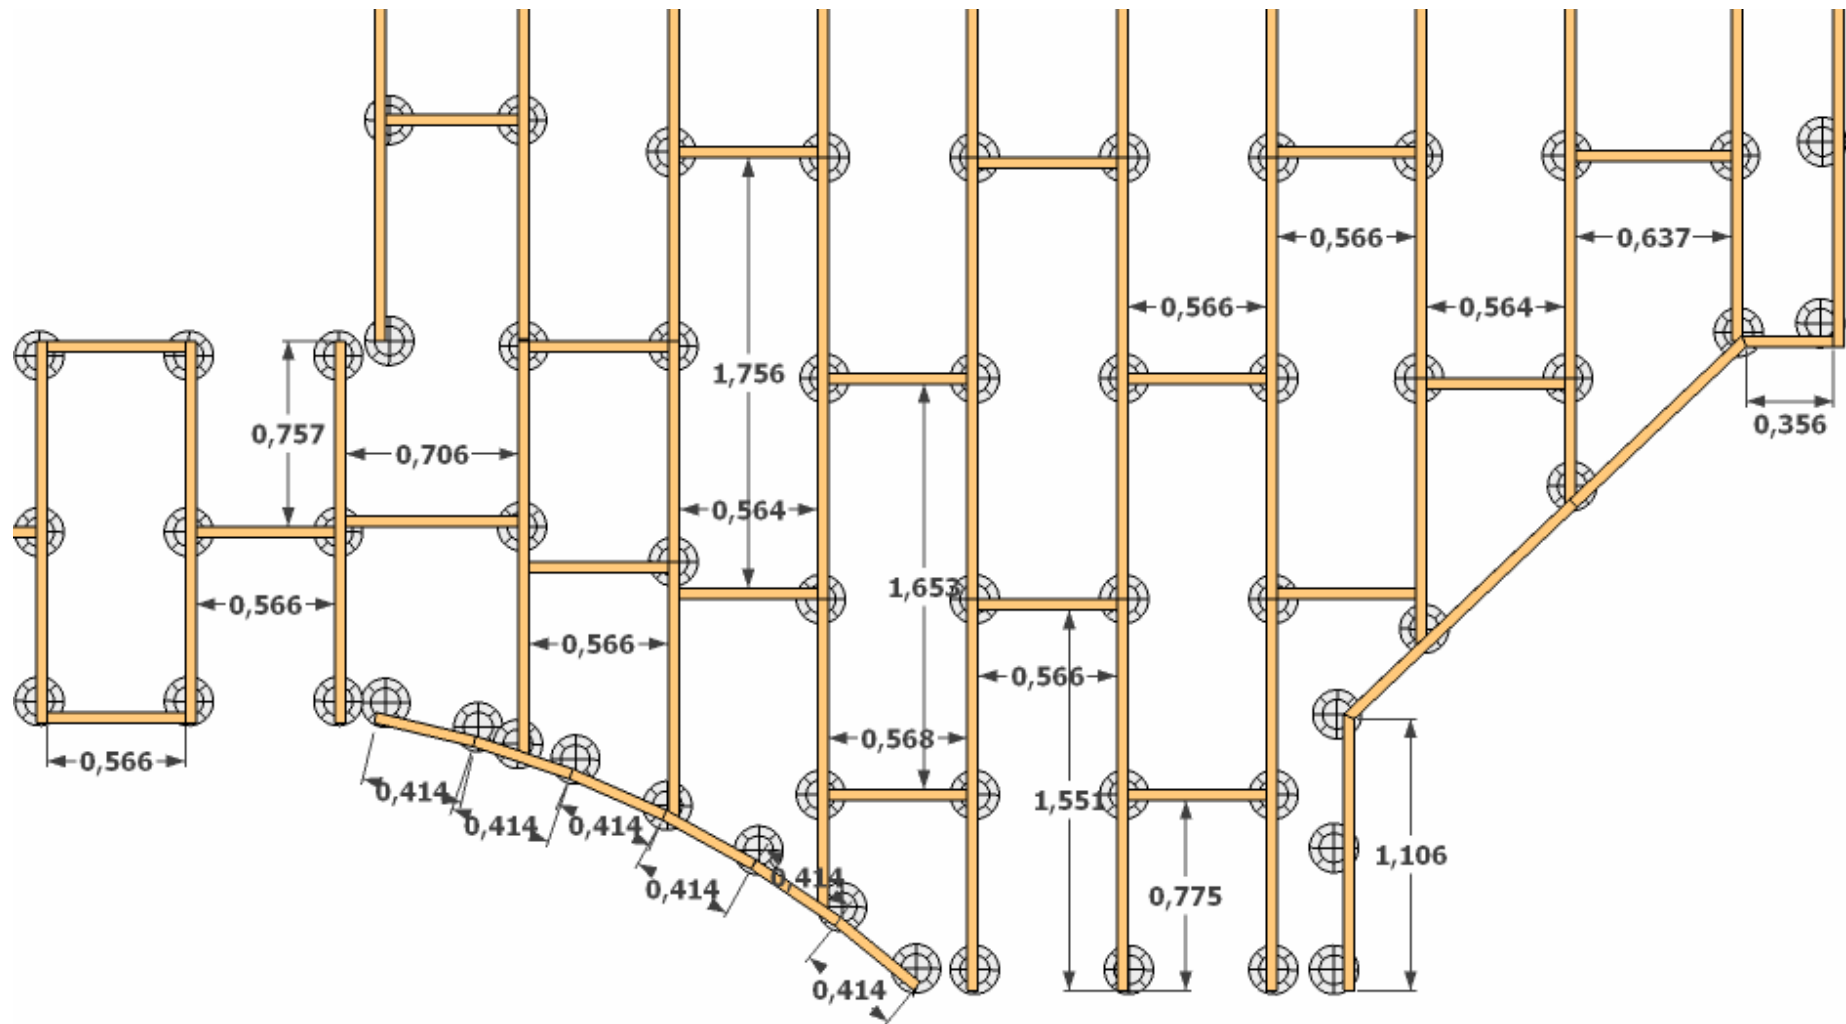


Dimension entretoise principale

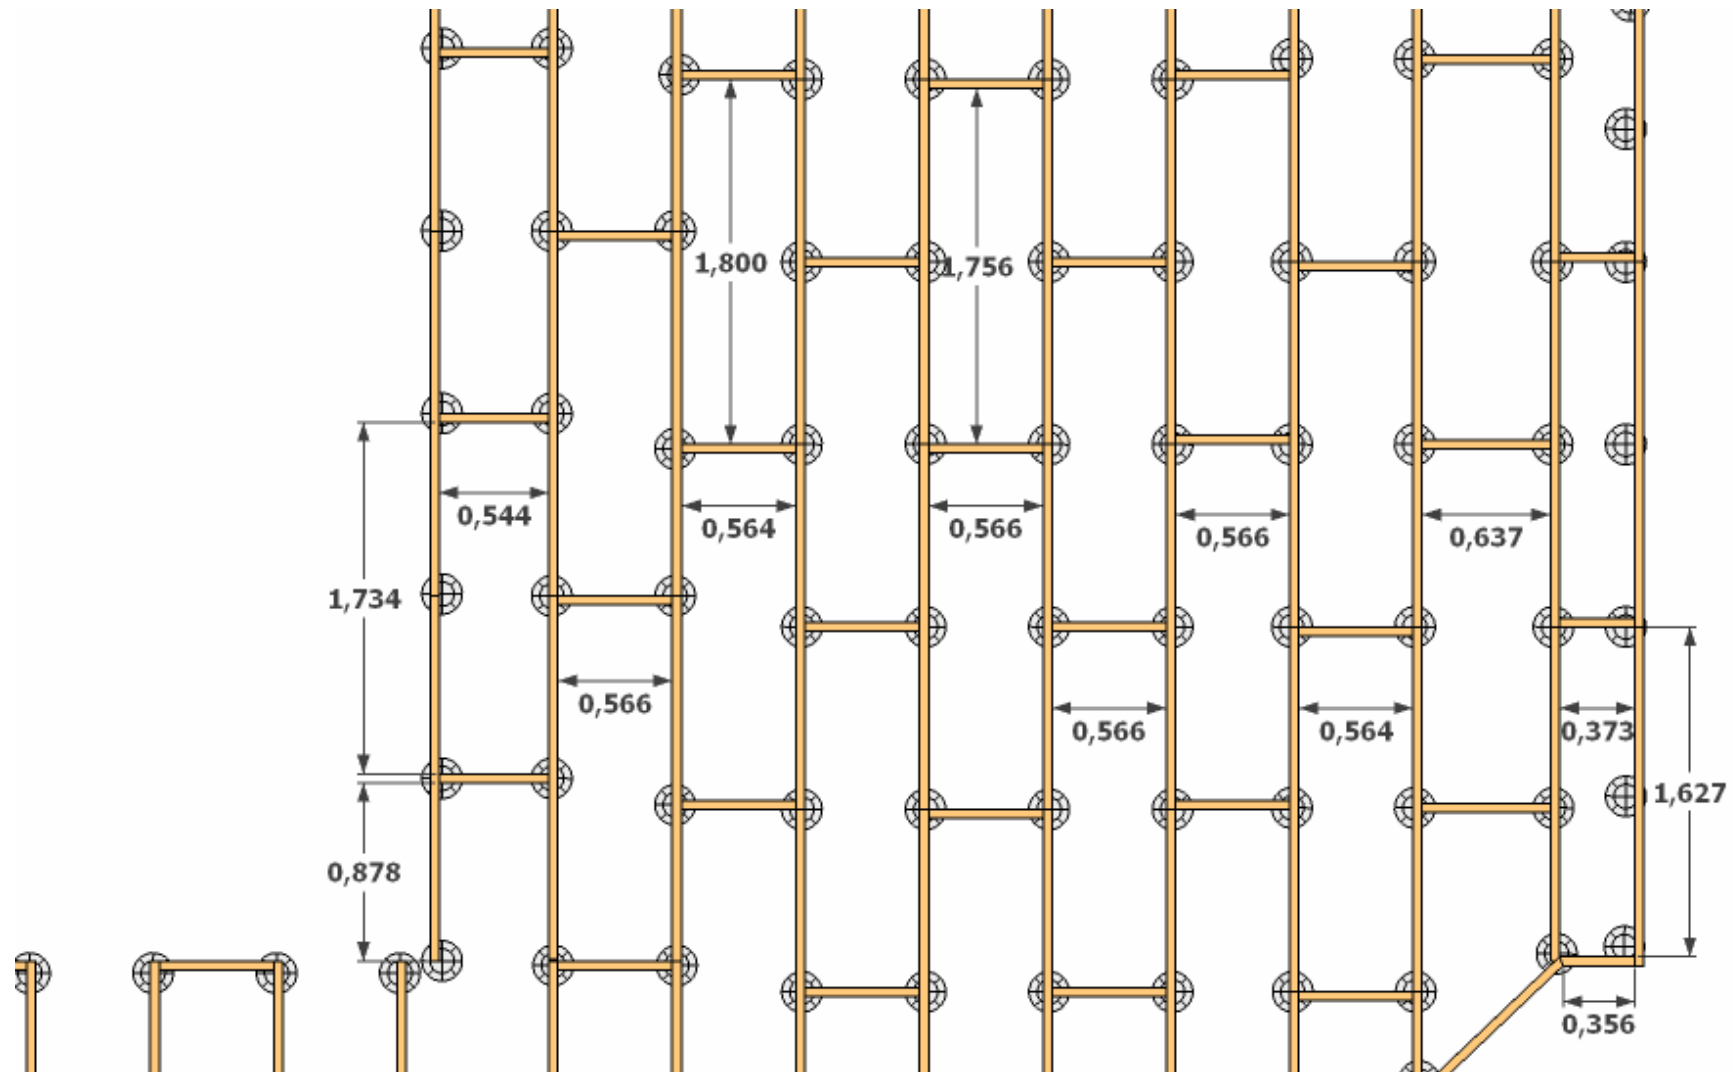




Dimension entretoise latérale gauche

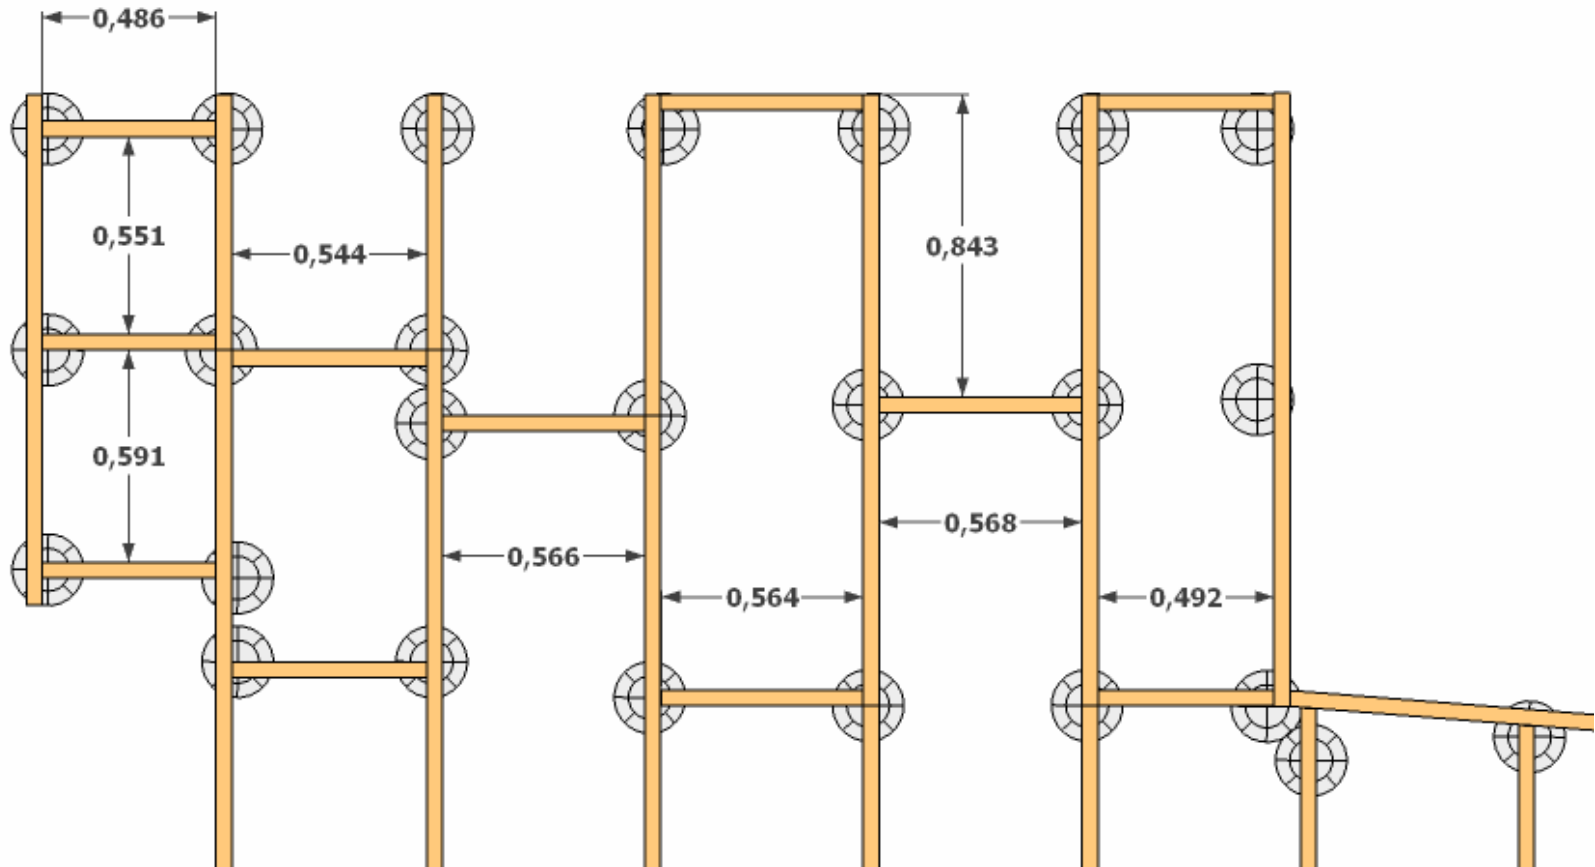


# Projet XXX

---


Vue en plan plot, lambourde, entretoise et bandeau de finition

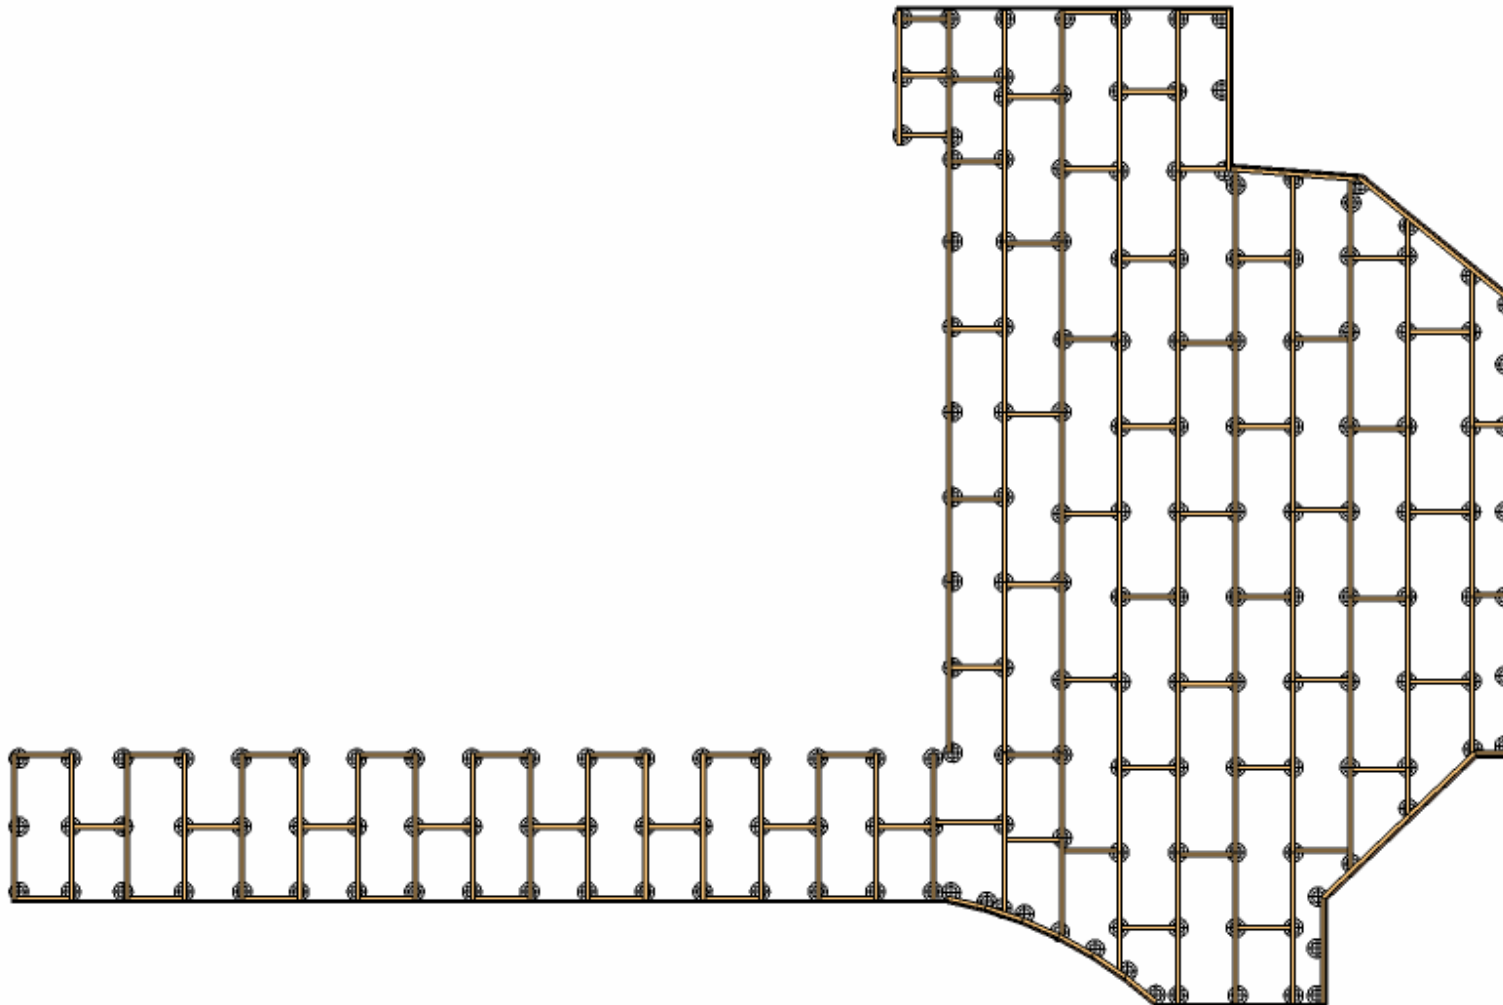


Dimension bandeau de finition latérale gauche

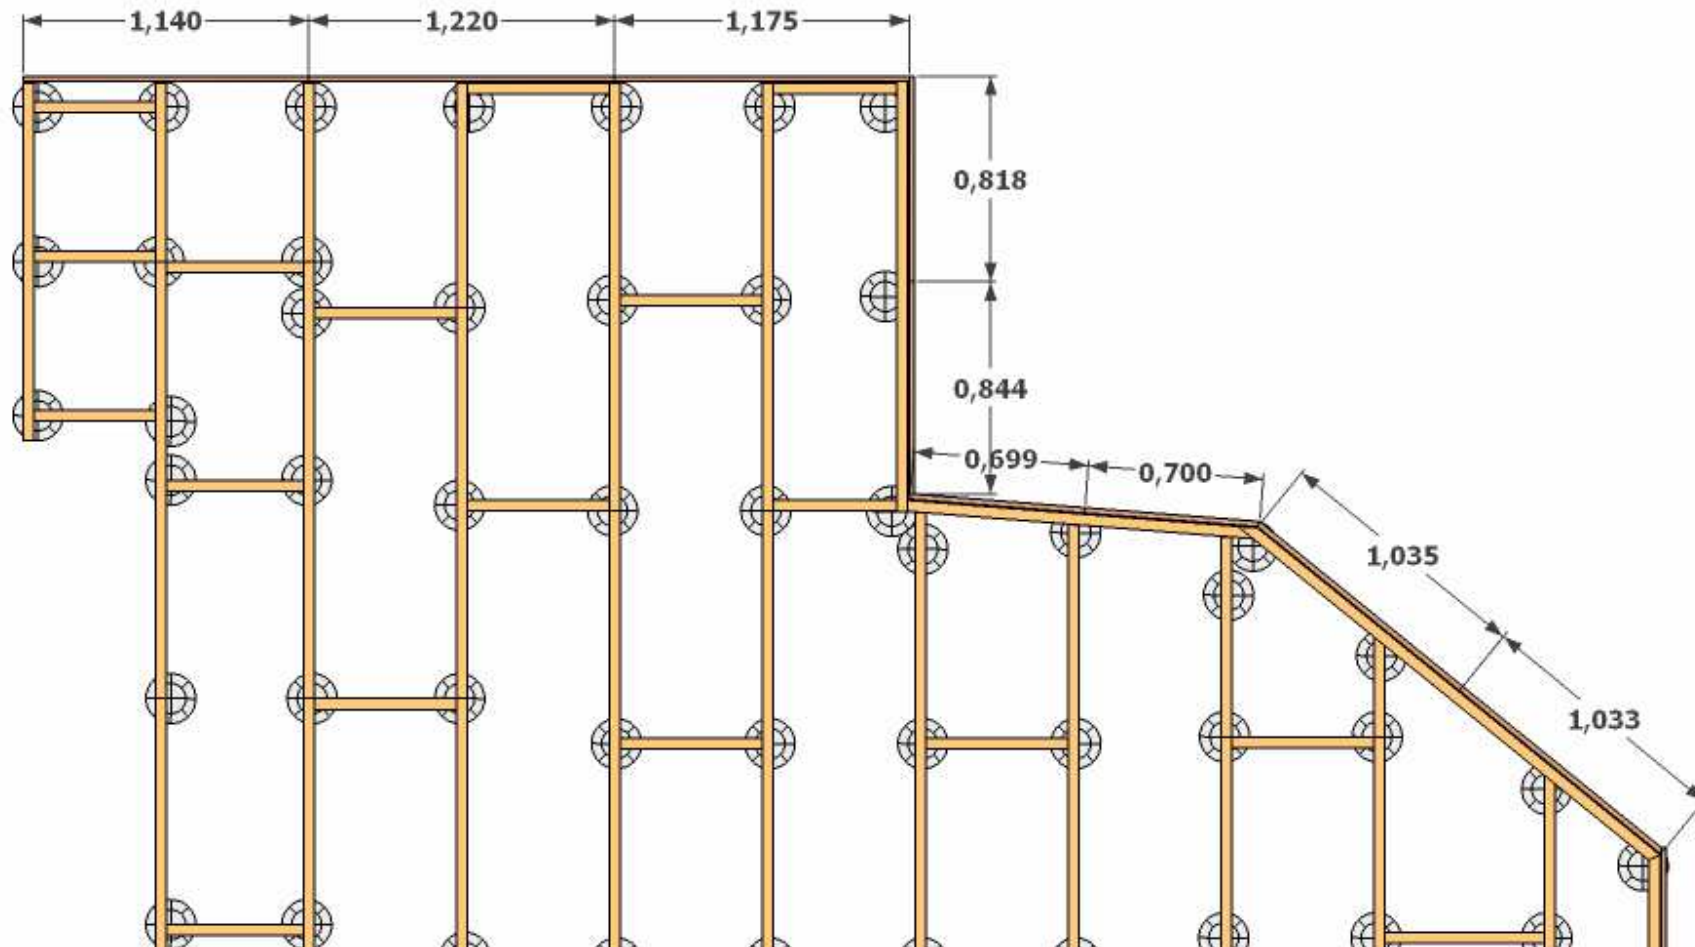


**Dimension bandeau de finition principale**

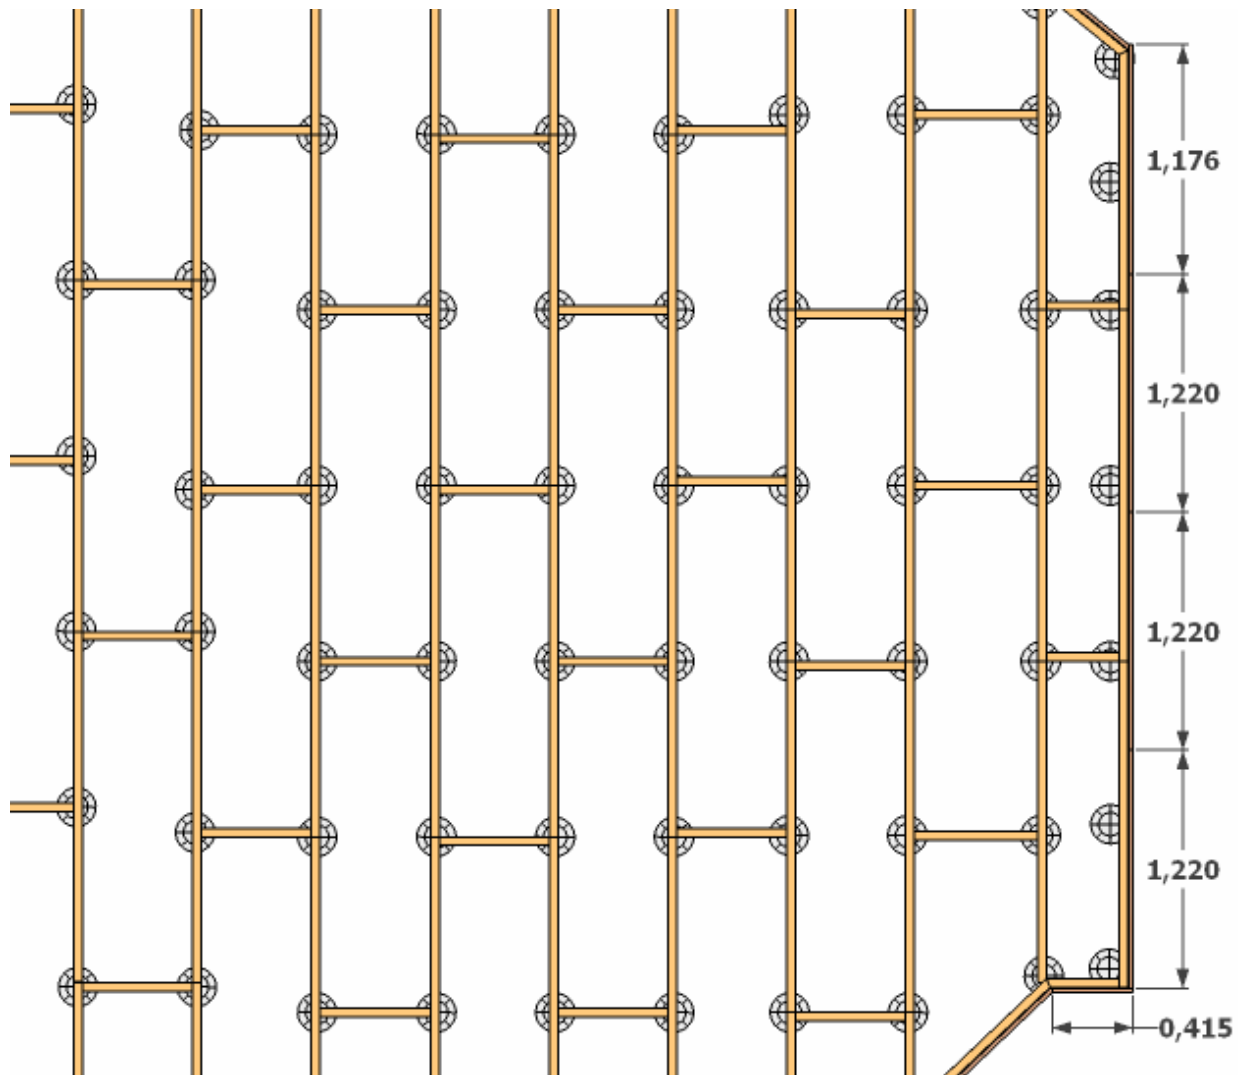


Dimension bandeau de finition avant droite

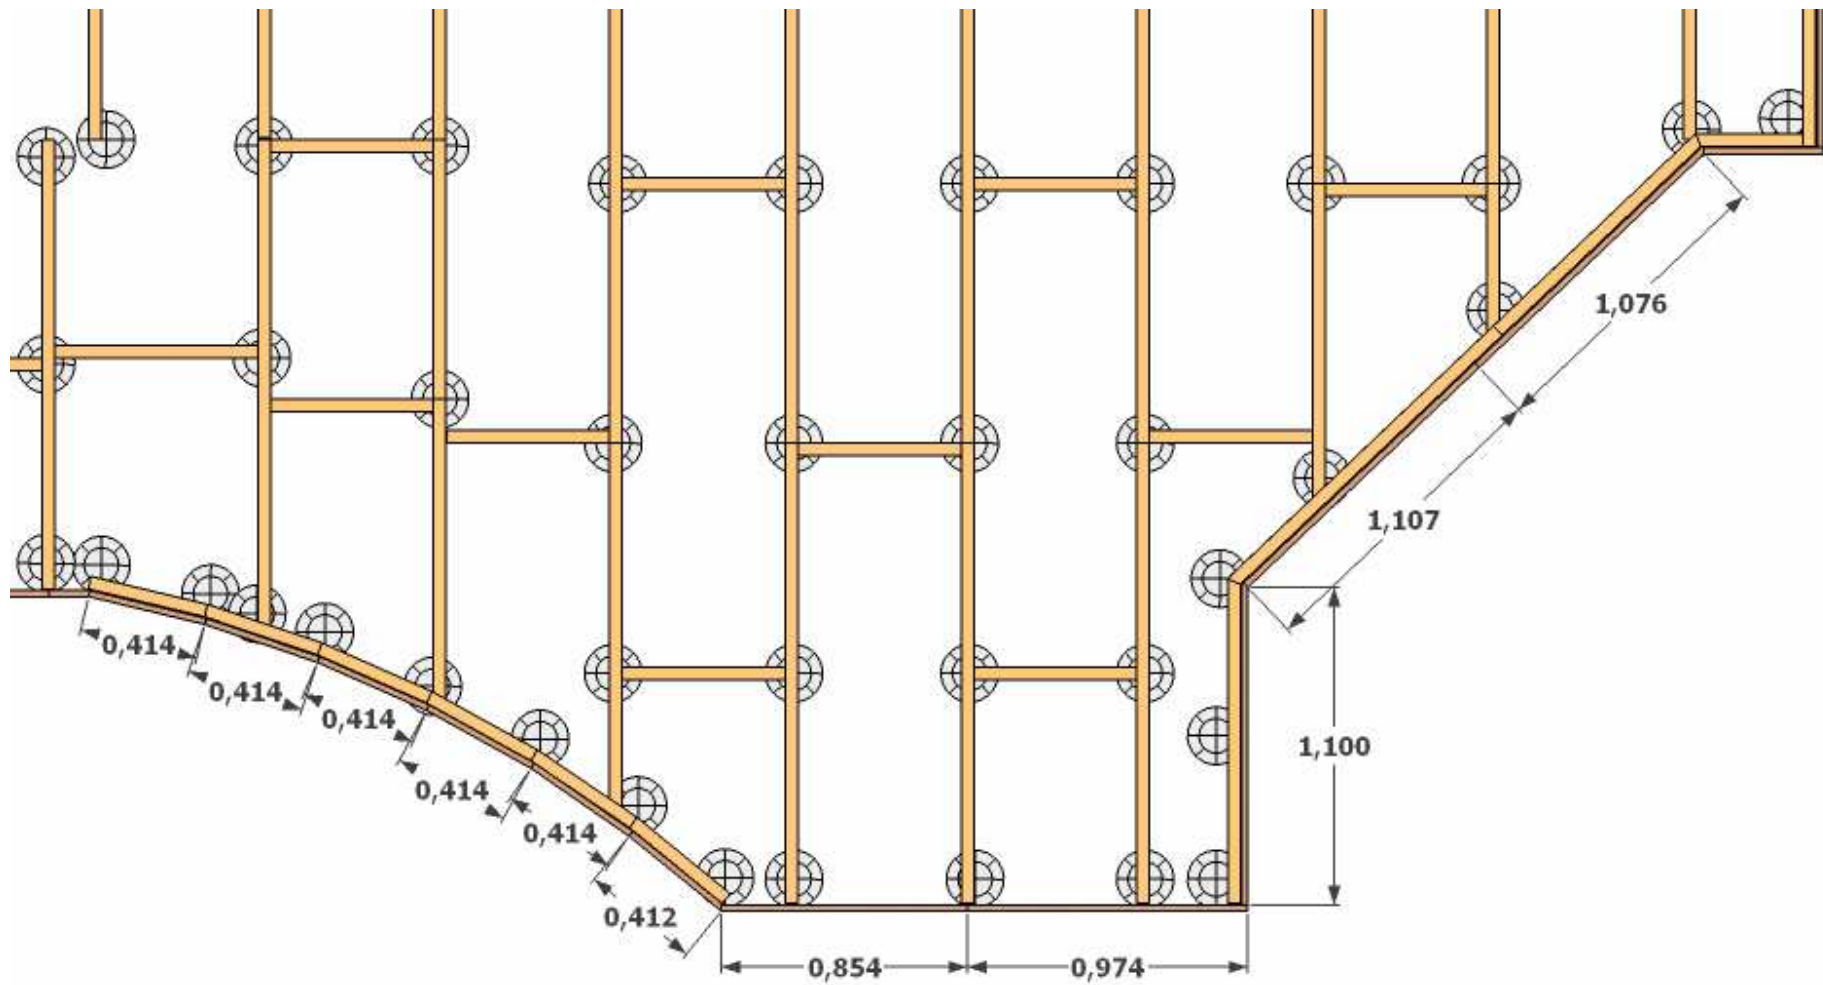


Dimension bandeau de finition latérale droite

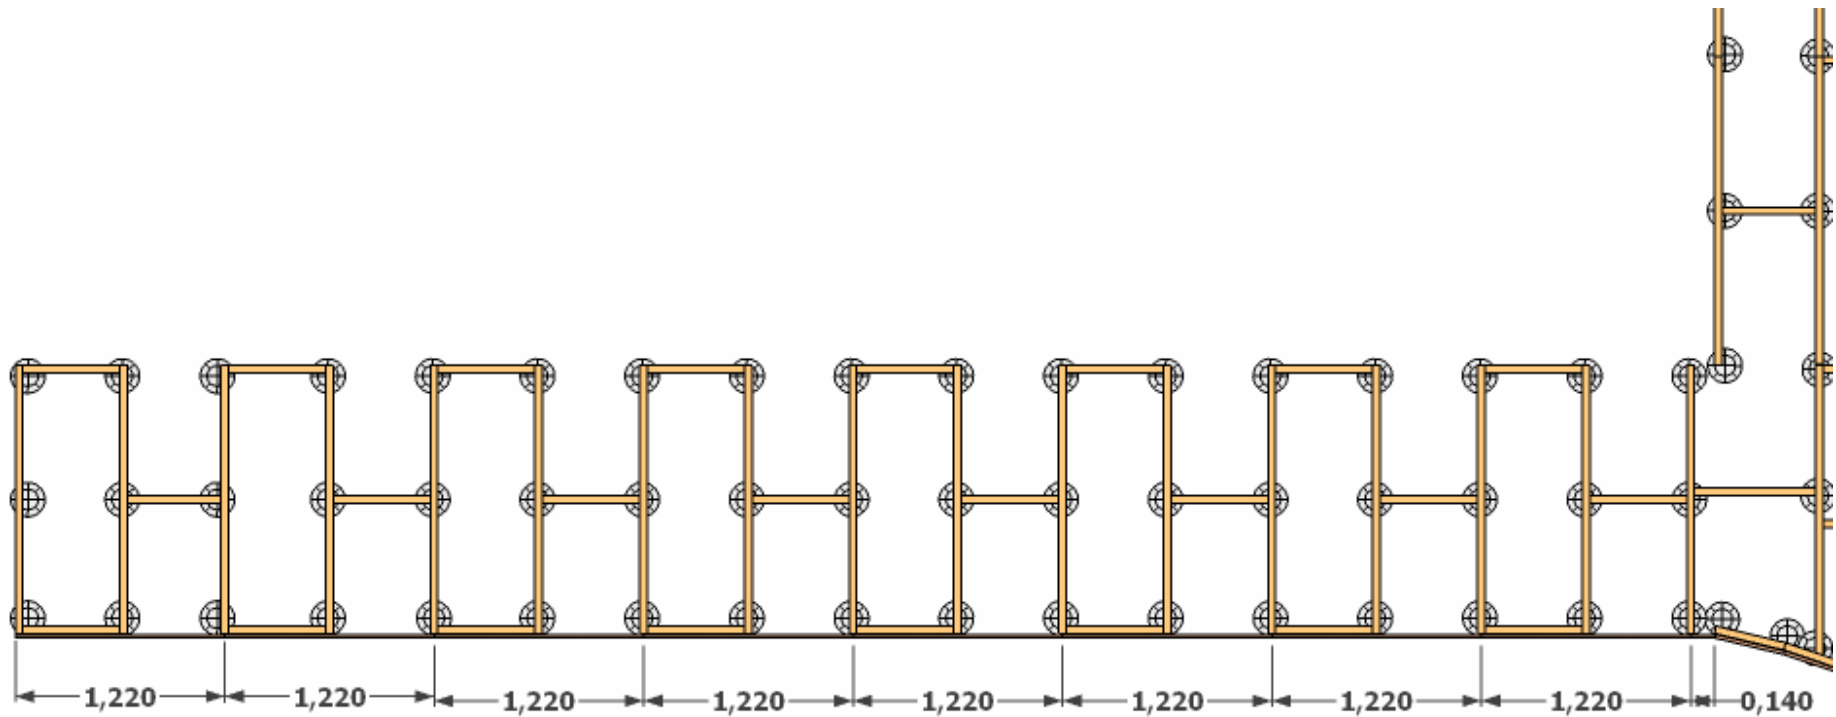

Vue détaillée d'une lambourde

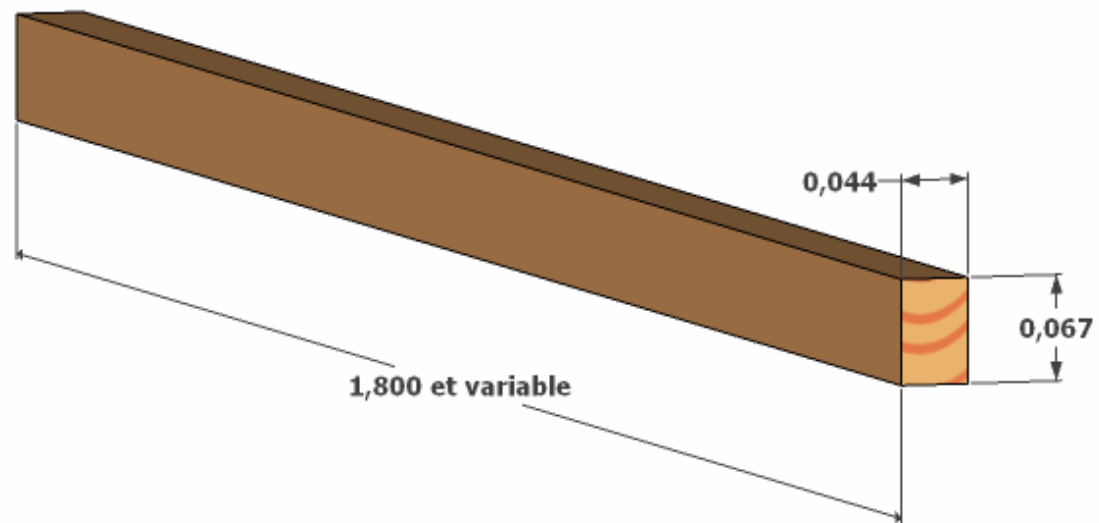


Vue détaillée d'une entretoise

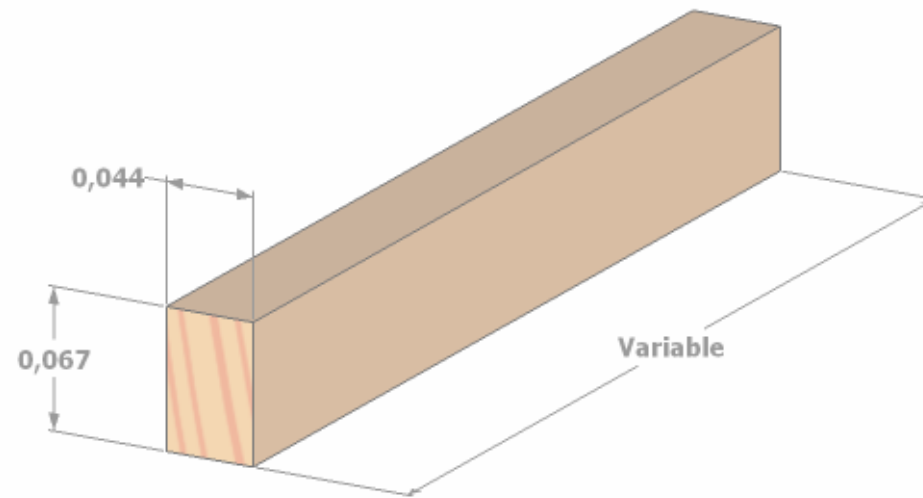



**Vue détaillée d'une lame de platelage et d'un bandeau de finition**

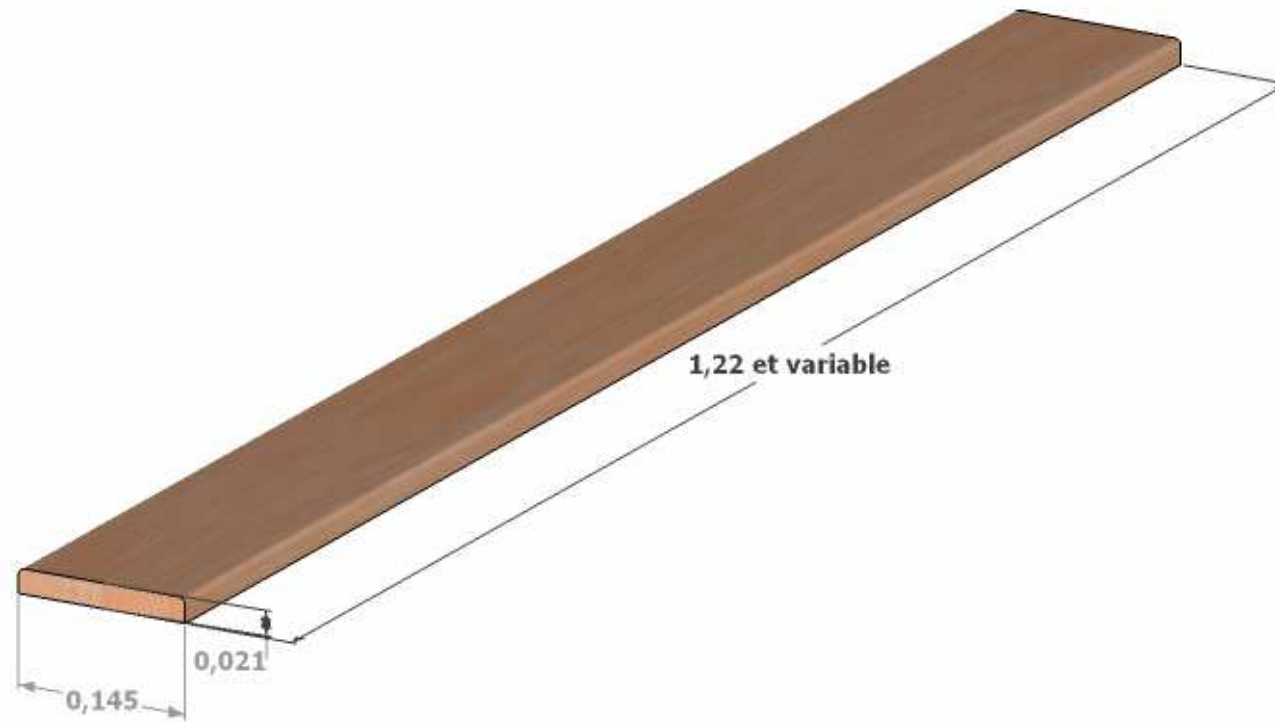

**NOMENCLATURE ET DEVIS ESTIMATIF DE LA TERRASSE**

## Projet XXX

### Nomenclature des éléments de la terrasse en bois : Lambourdes, Entretoises, Lames de terrasse, Plots

Désignation	Nombre	Largeur	Hauteur	Longueur	Chute	Quantité	Quantité à commander	Commentaire
Lambourdes	17 unités	4,4 cm	6,7 cm	155,8 cm	24,2 cm	26,5 ml	18 unités	Lambourde en bois exotique type Angelin
Lambourdes	1 unité	4,4 cm	6,7 cm	169,2 cm	10,8 cm	1,7 ml	1 unité	
Lambourdes	1 unité	4,4 cm	6,7 cm	104,0 cm	76,0 cm	1,0 ml	1 unité	
Lambourdes	1 unité	4,4 cm	6,7 cm	90,0 cm	90,0 cm	0,9 ml	1 unité	
Lambourdes	1 unité	4,4 cm	6,7 cm	126,1 cm	53,9 cm	1,3 ml	1 unité	
Lambourdes	3 unités	4,4 cm	6,7 cm	159,5 cm	20,5 cm	4,8 ml	3 unités	
Lambourdes	1 unité	4,4 cm	6,7 cm	112,5 cm	67,5 cm	1,1 ml	1 unité	
Lambourdes	1 unité	4,4 cm	6,7 cm	51,4 cm	128,6 cm	0,5 ml	1 unité	
Lambourdes	1 unité	4,4 cm	6,7 cm	109,0 cm	71,0 cm	1,1 ml	1 unité	
Lambourdes	1 unité	4,4 cm	6,7 cm	35,6 cm	144,4 cm	0,4 ml	1 unité	
Lambourdes	2 unités	4,4 cm	6,7 cm	110,25 cm	69,8 cm	2,2 ml	2 unités	
Lambourdes	1 unité	4,4 cm	6,7 cm	167,1 cm	12,9 cm	1,7 ml	1 unité	
Lambourdes	31 unités	4,4 cm	6,7 cm	180,0 cm	0,0 cm	55,8 ml	33 unités	
Lambourdes	2 unités	4,4 cm	6,7 cm	164,7 cm	15,3 cm	3,3 ml	2 unités	
Lambourdes	1 unité	4,4 cm	6,7 cm	133,0 cm	47,0 cm	1,3 ml	1 unité	
Lambourdes	2 unités	4,4 cm	6,7 cm	106,6 cm	73,4 cm	2,1 ml	2 unités	
Lambourdes	1 unité	4,4 cm	6,7 cm	39,9 cm	140,1 cm	0,4 ml	1 unité	
Lambourdes	1 unité	4,4 cm	6,7 cm	79,7 cm	100,3 cm	0,8 ml	1 unité	
Lambourdes	1 unité	4,4 cm	6,7 cm	174,5 cm	5,5 cm	1,7 ml	1 unité	
Lambourdes	1 unité	4,4 cm	6,7 cm	137,7 cm	42,3 cm	1,4 ml	1 unité	
Lambourdes	1 unité	4,4 cm	6,7 cm	171,0 cm	9,0 cm	1,7 ml	1 unité	
Lambourdes	2 unités	4,4 cm	6,7 cm	170,3 cm	9,7 cm	3,4 ml	2 unités	
Lambourdes	1 unité	4,4 cm	6,7 cm	155,5 cm	24,5 cm	1,6 ml	1 unité	
Lambourdes	1 unité	4,4 cm	6,7 cm	89,5 cm	90,5 cm	0,9 ml	1 unité	
Lambourdes	2 unités	4,4 cm	6,7 cm	173,8 cm	6,2 cm	3,5 ml	2 unités	
Lambourdes	2 unités	4,4 cm	6,7 cm	71,2 cm	108,8 cm	1,4 ml	2 unités	
Lambourdes	1 unité	4,4 cm	6,7 cm	142,4 cm	37,6 cm	1,4 ml	1 unité	
Entretoises	42 unités	4,4 cm	6,7 cm	56,6 cm	123,4 cm	23,8 ml	44 unités	
Entretoises	6 unités	4,4 cm	6,7 cm	54,4 cm	125,6 cm	3,3 ml	6 unités	
Entretoises	1 unité	4,4 cm	6,7 cm	70,6 cm	109,4 cm	0,7 ml	1 unité	

## Projet XXX

Entretoises	6 unités	4,4 cm	6,7 cm	41,4 cm	138,6 cm	2,5 ml	6 unités	
Entretoises	3 unités	4,4 cm	6,7 cm	48,6 cm	131,4 cm	1,5 ml	3 unités	
Entretoises	6 unités	4,4 cm	6,7 cm	56,4 cm	123,6 cm	3,4 ml	6 unités	
Entretoises	6 unités	4,4 cm	6,7 cm	56,8 cm	123,2 cm	3,4 ml	6 unités	
Entretoises	2 unités	4,4 cm	6,7 cm	49,2 cm	130,8 cm	1,0 ml	2 unités	
Entretoises	4 unités	4,4 cm	6,7 cm	56,4 cm	123,6 cm	2,3 ml	4 unités	
Entretoises	3 unités	4,4 cm	6,7 cm	63,7 cm	116,3 cm	1,9 ml	3 unités	
Entretoises	2 unités	4,4 cm	6,7 cm	37,3 cm	142,7 cm	0,7 ml	2 unités	
Lames de terrasse	8 unités	10,1 cm	2,1 cm	122 cm	0 cm	9,8 ml	8 unités	
Lames de terrasse	297 unités	14,5 cm	2,1 cm	122 cm	0 cm	362,3 ml	312 unités	
Lames de terrasse	10 unités	14,5 cm	2,1 cm	75,1 cm	47 cm	7,5 ml	11 unités	
Lames de terrasse	1 unité	10,1 cm	2,1 cm	75,1 cm	47 cm	0,8 ml	1 unité	
Lames de terrasse	1 unité	14,5 cm	2,1 cm	59,9 cm	62 cm	0,6 ml	1 unité	
Lames de terrasse	29 unités	14,5 cm	2,1 cm	61,0 cm	61 cm	17,7 ml	30 unités	1 lame pour 2 pièces = 15 lames
Lames de terrasse	4 unités	14,5 cm	2,1 cm	114 cm	8 cm	4,6 ml	4 unités	
Lames de terrasse	5 unités	14,5 cm	2,1 cm	53 cm	69 cm	2,7 ml	5 unités	1 lame pour 2 pièces = 3 lames
Lames de terrasse	1 unité	11,9 cm	2,1 cm	58,6 cm	63 cm	0,6 ml	1 unité	
Lames de terrasse	5 unités	14,5 cm	2,1 cm	58,6 cm	63 cm	2,9 ml	5 unités	1 lame pour 2 pièces = 2 lames
Lames de terrasse	1 unité	11,9 cm	2,1 cm	53 cm	69 cm	0,5 ml	1 unité	
Lames de terrasse	5 unités	14,5 cm	2,1 cm	53 cm	69 cm	2,7 ml	5 unités	1 lame pour 2 pièces = 3 lames
Lames de terrasse	1 unité	14,5 cm	2,1 cm	28,5 cm	94 cm	0,3 ml	1 unité	
Lames de terrasse	1 unité	14,5 cm	2,1 cm	108,3 cm	14 cm	1,1 ml	1 unité	
Lames de terrasse	1 unité	14,5 cm	2,1 cm	65,4 cm	57 cm	0,7 ml	1 unité	
Lames de terrasse	1 unité	14,5 cm	2,1 cm	23,0 cm	99 cm	0,2 ml	1 unité	
Lames de terrasse	1 unité	14,5 cm	2,1 cm	102,1 cm	20 cm	1,0 ml	1 unité	
Lames de terrasse	1 unité	14,5 cm	2,1 cm	59,5 cm	63 cm	0,6 ml	1 unité	
Lames de terrasse	1 unité	14,5 cm	2,1 cm	16,9 cm	105 cm	0,2 ml	1 unité	
Lames de terrasse	1 unité	14,5 cm	2,1 cm	96 cm	26 cm	1,0 ml	1 unité	
Lames de terrasse	18 unités	14,5 cm	2,1 cm	53,6 cm	68 cm	9,6 ml	19 unités	1 lame pour 2 pièces = 9 lames
Lames de terrasse	17 unités	14,5 cm	2,1 cm	114,6 cm	7 cm	19,5 ml	18 unités	
Lames de terrasse	1 unité	14,5 cm	2,1 cm	51,7 cm	70 cm	0,5 ml	1 unité	
Lames de terrasse	1 unité	14,5 cm	2,1 cm	97 cm	25 cm	1,0 ml	1 unité	
Lames de terrasse	1 unité	14,5 cm	2,1 cm	20,4 cm	102 cm	0,2 ml	1 unité	

## Projet XXX

Lames de terrasse	1 unité	14,5 cm	2,1 cm	65,6 cm	56 cm	0,7 ml	1 unité	
Lames de terrasse	1 unité	14,5 cm	2,1 cm	34,5 cm	88 cm	0,3 ml	1 unité	
Lames de terrasse	1 unité	14,5 cm	2,1 cm	111,2 cm	11 cm	1,1 ml	1 unité	
Lames de terrasse	1 unité	14,5 cm	2,1 cm	79,8 cm	42 cm	0,8 ml	1 unité	
Lames de terrasse	1 unité	14,5 cm	2,1 cm	48,3 cm	74 cm	0,5 ml	1 unité	
Lames de terrasse	1 unité	4,9 cm	2,1 cm	36,8 cm	85 cm	0,4 ml	1 unité	
Lames de terrasse	1 unité	4,9 cm	2,1 cm	122,0 cm	0 cm	1,2 ml	1 unité	
Lames de terrasse	1 unité	4,9 cm	2,1 cm	29,3 cm	93 cm	0,3 ml	1 unité	
Lames de terrasse	1 unité	14,5 cm	2,1 cm	97,7 cm	24 cm	1,0 ml	1 unité	
Lames de terrasse	1 unité	14,5 cm	2,1 cm	109,4 cm	13 cm	1,1 ml	1 unité	
Lames de terrasse	1 unité	14,5 cm	2,1 cm	29,2 cm	93 cm	0,3 ml	1 unité	
Lames de terrasse	1 unité	14,5 cm	2,1 cm	117,0 cm	5 cm	1,2 ml	1 unité	
Lames de terrasse	1 unité	14,5 cm	2,1 cm	87,3 cm	35 cm	0,9 ml	1 unité	
Lames de terrasse	1 unité	14,5 cm	2,1 cm	59,9 cm	62 cm	0,6 ml	1 unité	
Bandeau de finition	1 unité	14,5 cm	2,1 cm	114,0 cm	8 cm	1,1 ml		
Bandeau de finition	12 unités	14,5 cm	2,1 cm	122,0 cm	0 cm	14,6 ml		
Bandeau de finition	1 unité	14,5 cm	2,1 cm	81,8 cm	40 cm	0,8 ml		
Bandeau de finition	1 unité	14,5 cm	2,1 cm	84,4 cm	38 cm	0,8 ml		
Bandeau de finition	2 unités	14,5 cm	2,1 cm	70,0 cm	52 cm	1,4 ml		
Bandeau de finition	1 unité	14,5 cm	2,1 cm	103,5 cm	19 cm	1,0 ml		
Bandeau de finition	1 unité	14,5 cm	2,1 cm	103,3 cm	19 cm	1,0 ml		
Bandeau de finition	1 unité	14,5 cm	2,1 cm	116,5 cm	6 cm	1,2 ml		
Bandeau de finition	1 unité	14,5 cm	2,1 cm	41,5 cm	81 cm	0,4 ml		
Bandeau de finition	1 unité	14,5 cm	2,1 cm	107,6 cm	14 cm	1,1 ml		
Bandeau de finition	1 unité	14,5 cm	2,1 cm	110,7 cm	11 cm	1,1 ml		
Bandeau de finition	1 unité	14,5 cm	2,1 cm	110,0 cm	12 cm	1,1 ml		
Bandeau de finition	1 unité	14,5 cm	2,1 cm	97,4 cm	25 cm	1,0 ml		
Bandeau de finition	1 unité	14,5 cm	2,1 cm	85,4 cm	37 cm	0,9 ml		
Bandeau de finition	6 unités	14,5 cm	2,1 cm	41,2 cm	81 cm	2,5 ml		
Bandeau de finition	1 unité	14,5 cm	2,1 cm	14,0 cm	108 cm	0,1 ml		
Plot PVC réglable avec équerre 75 - 115mm	81 unités							
Plot PVC réglable avec équerre 105 -170mm	12 unités							
Plot PVC réglable avec équerre 120 -200mm	27 unités							

A commander 422 lames avec les 5% de marge

A commander 31 lames avec les 5% de marge

1 lame pour 2 pièces = 3 lames

## Projet XXX

Plot PVC réglable avec équerre 190 -270mm	42 unités						
Plot PVC réglable avec équerre 240 -310mm	12 unités						
Plot PVC réglable avec équerre 300 -400mm	23 unités						

### Nomenclature quincaillerie

Désignation	Nombre	Quantité à commander	Commentaire
Equerre renforcée 90/90/60 (entretoise sans plot)	4 unités	4 unités	Environ 42 vis par m <sup>2</sup> de platelage
Cale en PVC (boite de 1000 unités)	1 boite	1 boite	
Vis inox D6 L40 (pour fixation bandeau de finition)	1 boite	1 boite	
Vis inox TORX D5x50	3 026 unités	3 178 unités	

### Bordereau de détails estimatifs (BDE)

Désignation	Nombre	Longueur	Chute	Prix unitaire TTC	Coût TTC	Commentaire
Lambourdes	17 unités	155,8 cm	24,2 cm	9,14 €	155,4 €	Lambourde en bois exotique type Angelin
Lambourdes	1 unité	169,2 cm	10,8 cm	9,14 €	9,1 €	
Lambourdes	1 unité	104,0 cm	76,0 cm	9,14 €	9,1 €	
Lambourdes	1 unité	90,0 cm	90,0 cm	9,14 €	9,1 €	
Lambourdes	1 unité	126,1 cm	53,9 cm	9,14 €	- €	
Lambourdes	3 unités	159,5 cm	20,5 cm	9,14 €	27,4 €	
Lambourdes	1 unité	112,5 cm	67,5 cm	9,14 €	9,1 €	
Lambourdes	1 unité	51,4 cm	128,6 cm	9,14 €	9,1 €	
Lambourdes	1 unité	109,0 cm	71,0 cm	9,14 €	9,1 €	
Lambourdes	1 unité	35,6 cm	144,4 cm	9,14 €	9,1 €	
Lambourdes	2 unités	110,25 cm	69,8 cm	9,14 €	18,3 €	
Lambourdes	1 unité	167,1 cm	12,9 cm	9,14 €	9,1 €	
Lambourdes	31 unités	180,0 cm	0,0 cm	9,14 €	283,5 €	
Lambourdes	2 unités	164,7 cm	15,3 cm	9,14 €	18,3 €	
Lambourdes	1 unité	133,0 cm	47,0 cm	9,14 €	9,1 €	

## Projet XXX

Lambourdes	2 unités	106,6 cm	73,4 cm	9,14 €	9,1 €	
Lambourdes	1 unité	39,9 cm	140,1 cm	9,14 €	9,1 €	
Lambourdes	1 unité	79,7 cm	100,3 cm	9,14 €	- €	
Lambourdes	1 unité	174,5 cm	5,5 cm	9,14 €	9,1 €	
Lambourdes	1 unité	137,7 cm	42,3 cm	9,14 €	- €	
Lambourdes	1 unité	171,0 cm	9,0 cm	9,14 €	9,1 €	
Lambourdes	2 unités	170,3 cm	9,7 cm	9,14 €	18,3 €	
Lambourdes	1 unité	155,5 cm	24,5 cm	9,14 €	9,1 €	
Lambourdes	1 unité	89,5 cm	90,5 cm	0,00 €	- €	
Lambourdes	2 unités	173,8 cm	6,2 cm	9,14 €	18,3 €	
Lambourdes	2 unités	71,2 cm	108,8 cm	9,14 €	- €	
Lambourdes	1 unité	142,4 cm	37,6 cm	9,14 €	- €	
Entretoises	42 unités	56,6 cm	123,4 cm	9,14 €	128,0 €	1 lambourde pour 3 entretoises = 14
Entretoises	6 unités	54,4 cm	125,6 cm	9,14 €	18,3 €	
Entretoises	1 unité	70,6 cm	109,4 cm	0,00 €	- €	
Entretoises	6 unités	41,4 cm	138,6 cm	9,14 €	- €	
Entretoises	3 unités	48,6 cm	131,4 cm	9,14 €	9,1 €	1 lambourde pour 3 entretoises = 1
Entretoises	6 unités	56,4 cm	123,6 cm	9,14 €	18,3 €	1 lambourde pour 3 entretoises = 2
Entretoises	6 unités	56,8 cm	123,2 cm	9,14 €	18,3 €	1 lambourde pour 3 entretoises = 2
Entretoises	2 unités	49,2 cm	130,8 cm	9,14 €	9,1 €	1 lambourde pour 3 entretoises = 1
Entretoises	4 unités	56,4 cm	123,6 cm	9,14 €	18,3 €	1 lambourde pour 3 entretoises = 2
Entretoises	3 unités	63,7 cm	116,3 cm	9,14 €	- €	<b>A commander: 109 unités de lambourdes à 1,80m avec la marge de 5%</b>
Entretoises	2 unités	37,3 cm	142,7 cm	9,14 €	- €	
Surface totale platelage	67,67 m <sup>2</sup>			65,18 €	4 411 €	Dimensions lames: Ep=0,21cm;
Surface totale bandeau de finition	4,38 m <sup>2</sup>			65,18 €	285 €	Larg=14,5cm en bois Ipé
Plot PVC réglable avec équerre 75 - 115mm	81 unités			4,25 €	344 €	
Plot PVC réglable avec équerre 105 -170mm	12 unités			4,49 €	54 €	
Plot PVC réglable avec équerre 120 -200mm	27 unités			- €	- €	
Plot PVC réglable avec équerre 190 -270mm	42 unités			- €	- €	
Plot PVC réglable avec équerre 240 -310mm	12 unités			- €	- €	
Plot PVC réglable avec équerre 300 -400mm	23 unités			- €	- €	
<b>SOUS-TOTAL</b>					<b>5 981 €</b>	

## Projet XXX

---

NB :

Les chutes en vert sont réutilisées pour d'autres longueurs.

Les nombres de lambourdes en vert sont compensés par les chutes récupérées. Leurs couts sont donc compensés.

### BDE Quincaillerie

Désignation	Nombre	Prix unitaire TTC	Coût TTC	Quantité à commander	Commentaire
Equerre renforcée 90/90/60 (entretoise sans plot)	4 unités	1,32 €	5,3 €	<b>4 unités</b>	
Cale en PVC (boite de 1000 unités)	1 boite	49,0 €	49,0 €		
Vis inox D6 L40 (pour fixation bandeau de finition)	1 boite	10,76 €	10,8 €		
Vis inox TORX D5x50	3 026 unités	16,15 €	244,35 €	<b>3 1178 unités</b>	Environ 42 vis par m <sup>2</sup> de platelage
<b>SOUS-TOTAL</b>			<b>309 €</b>		



## Projet XXX

### Récapitulation des commandes

Désignation	Unités	Quantités à commander
Lambourde de 44 x 67 x 1800 mm	Unité	109
Lame de terrasse 21 x 145 x 1220 mm	Unité	422
Bandeau de finition de 21 x 145 x 1220 mm	Unité	31
Plot PVC réglable avec équerre 75 - 115mm	Unité	81
Plot PVC réglable avec équerre 105 -170mm	Unité	12
Plot PVC réglable avec équerre 120 -200mm	Unité	27
Plot PVC réglable avec équerre 190 -270mm	Unité	42
Plot PVC réglable avec équerre 240 -310mm	Unité	12
Plot PVC réglable avec équerre 300 -400mm	Unité	23
Equerre renforcée 90/90/60 (entretoise sans plot)	Unité	4
Cale en PVC (boite de 1000 unités)	boite	1
Vis inox D6 L40 (pour fixation bandeau de finition)	boite	1
Vis inox TORX D5x50	Unité	3178

### BDQE RECAPITULATIF

DESIGNATION	MONTANT
Lambourdes, Entretoises, Lames de terrasse, Plots)	6 090,85 €
Quincaillerie	309 €
<b>MONTANT TOTAL</b>	<b>6 400 €</b>

#### NB :

- L'estimation de la quincaillerie n'est pas exhaustive mais fait l'objet d'un détail quantitatif dans le tableau précédent.
- Une marge de 5% a été prise pour les quantités à commander dans les estimations afin d'assurer la quantité lors d'éventuelle imprévue durant l'exécution des travaux.