


# Dessin de structures : Poteaux , Pontres , Solfives

1 cm = 50 cm Réalité  
 Echelle = 1/500

● : Poteaux

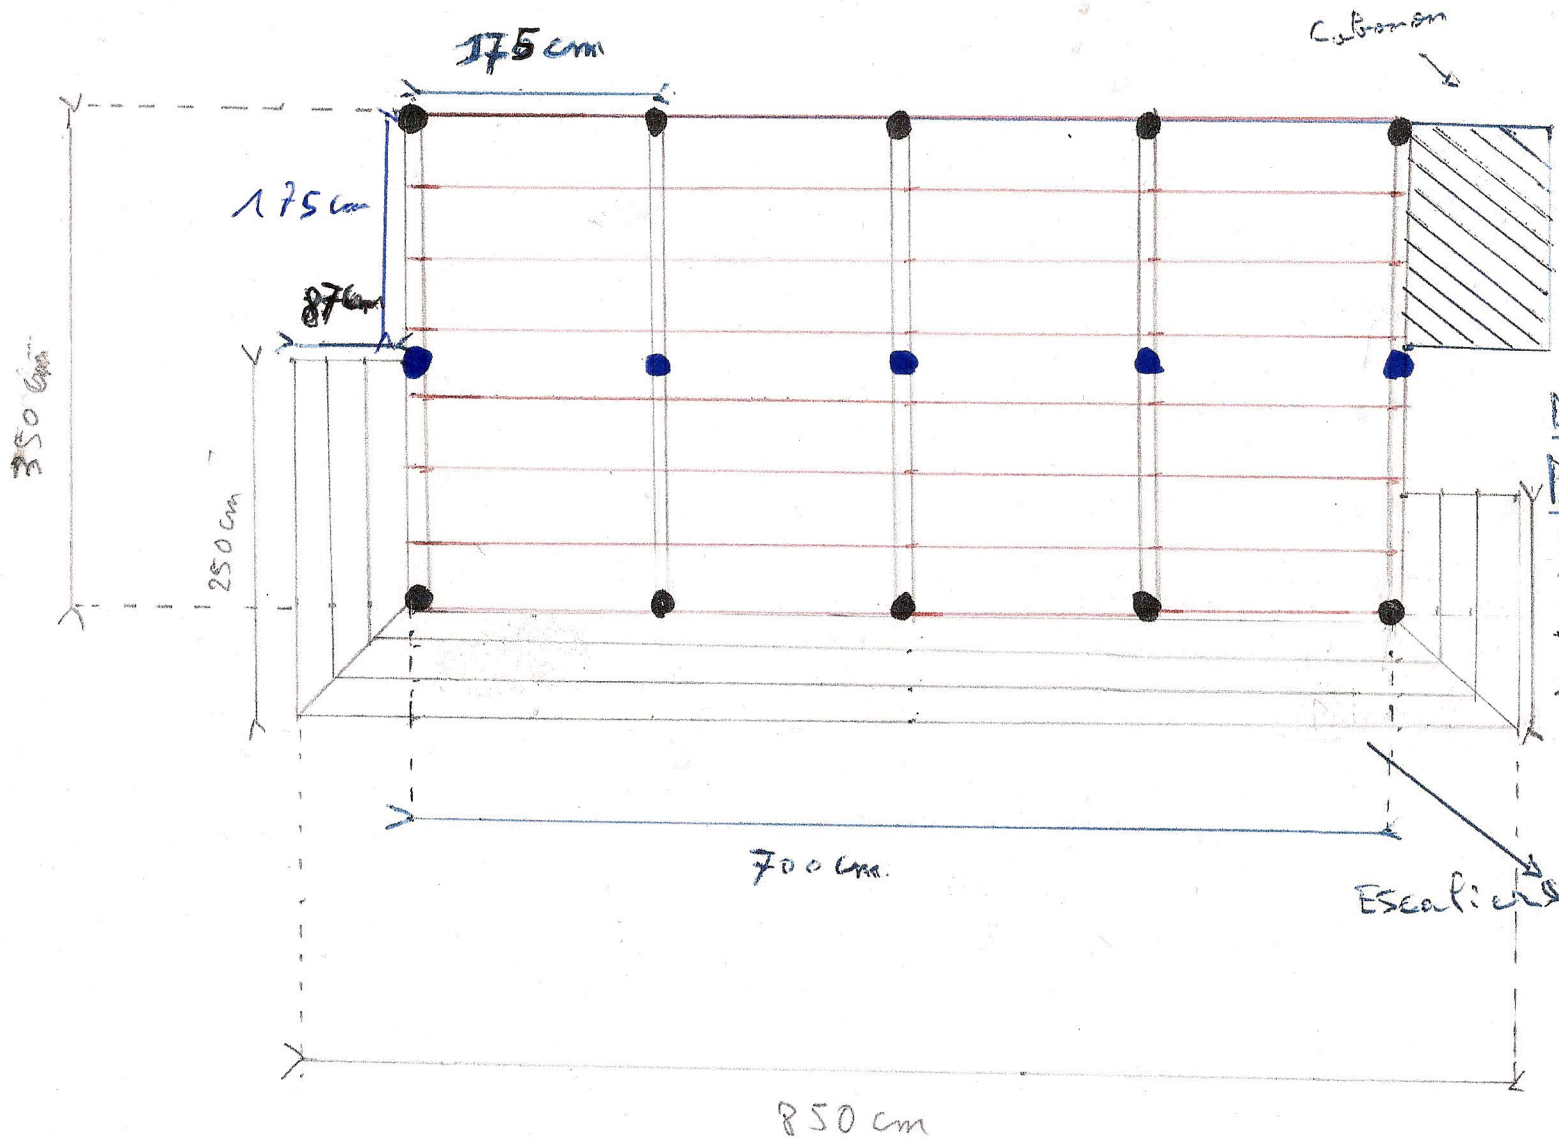

Distance Entre 2 poteaux : 175 cm

Pontre solives : 175 cm

Pontre Pontres : 175 cm

Entraxe solive : 50 cm