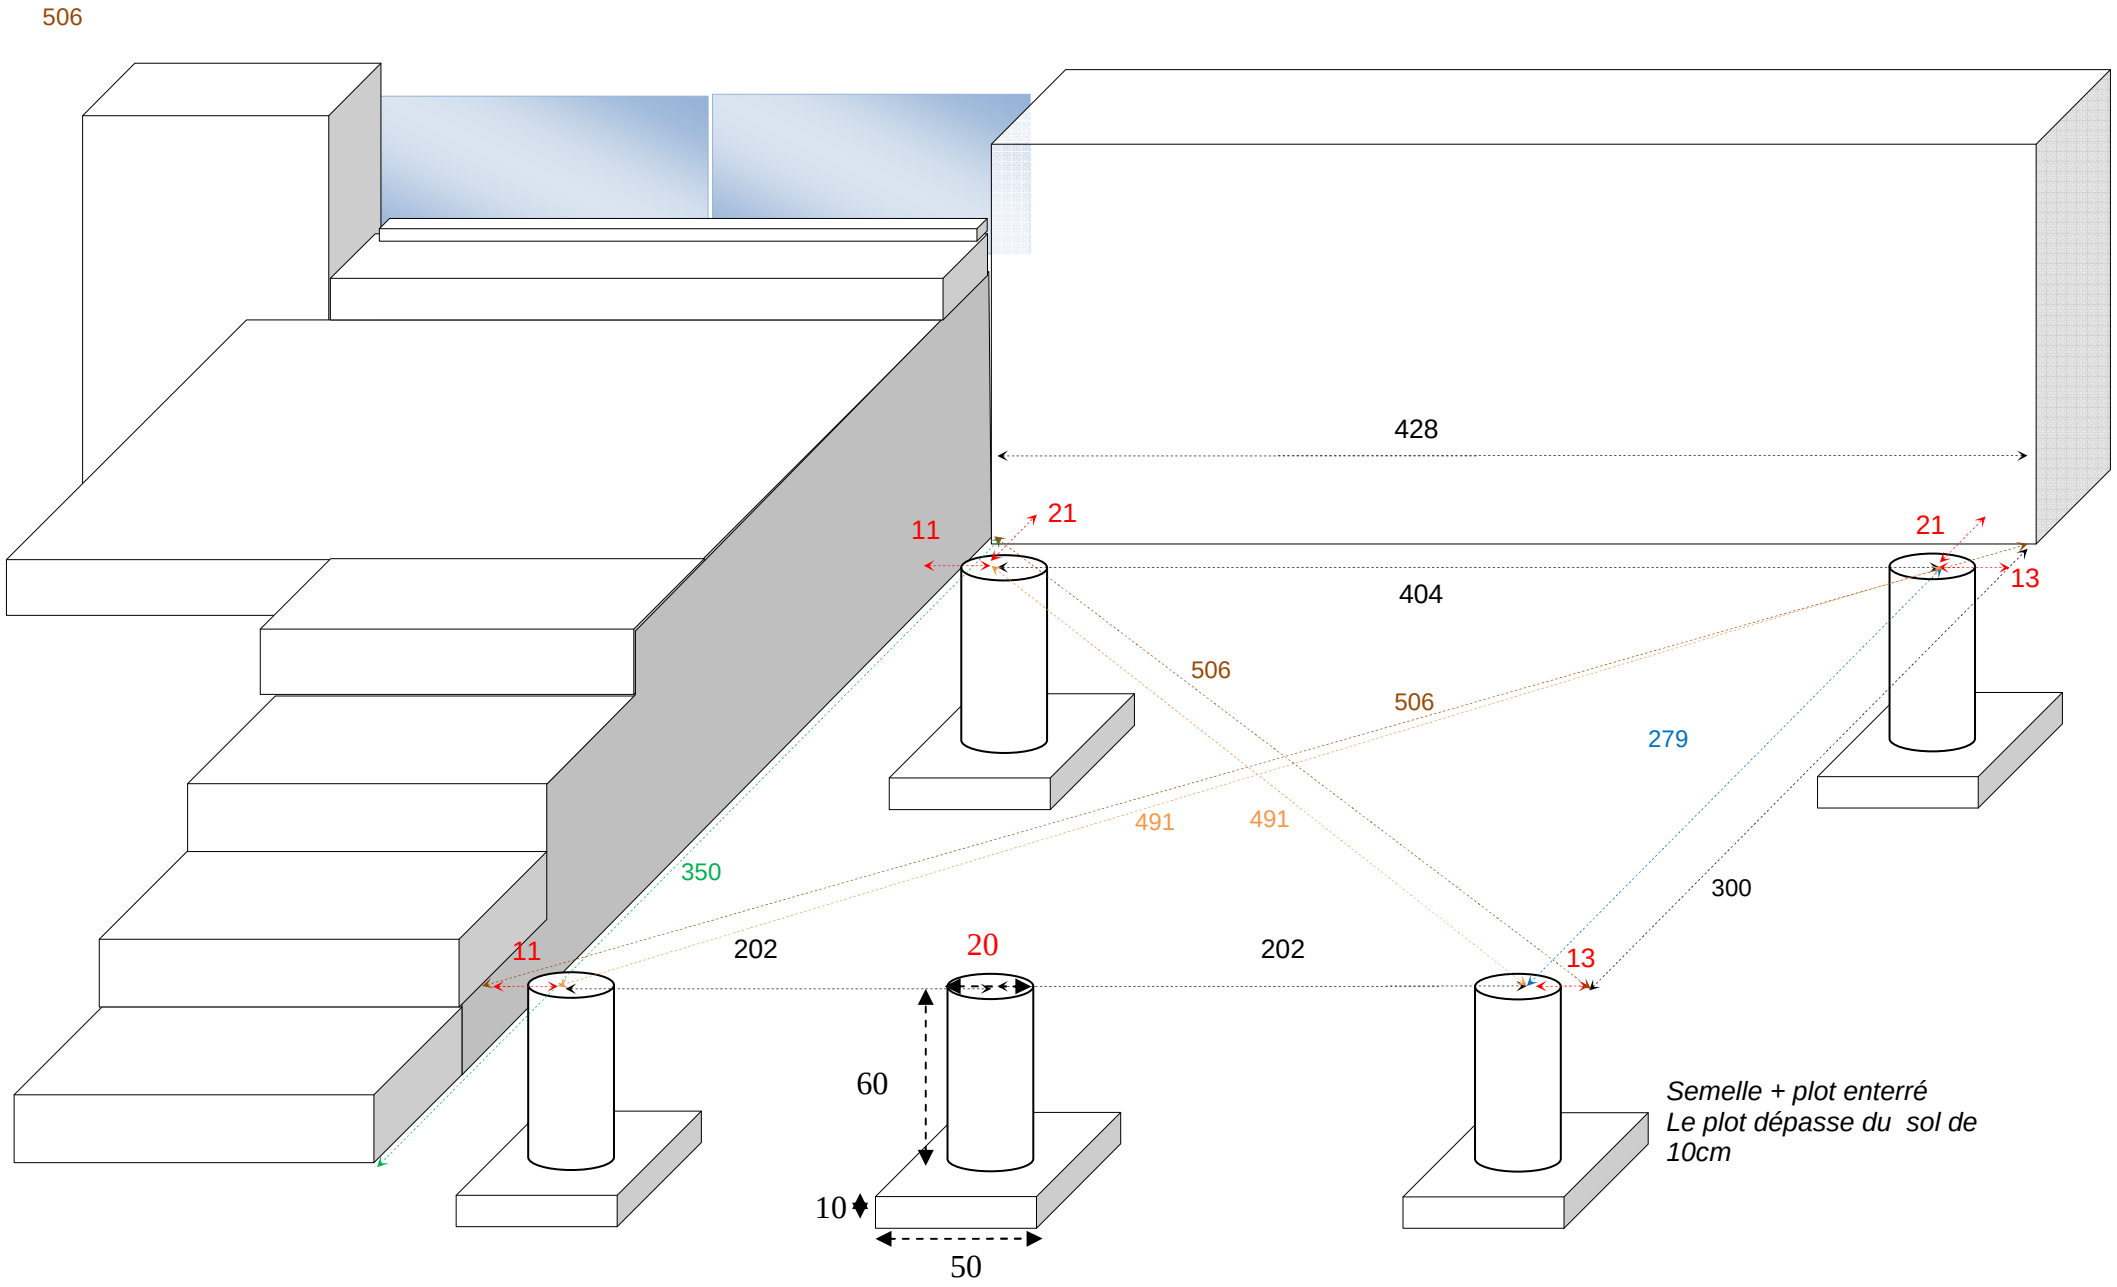
506
428
11
21
21
13
404
506
506
279
491
491
350
300
11
202
20
202
13
60
10
50
Semelle + plot enterré
Le plot dépasse du sol de
10cm