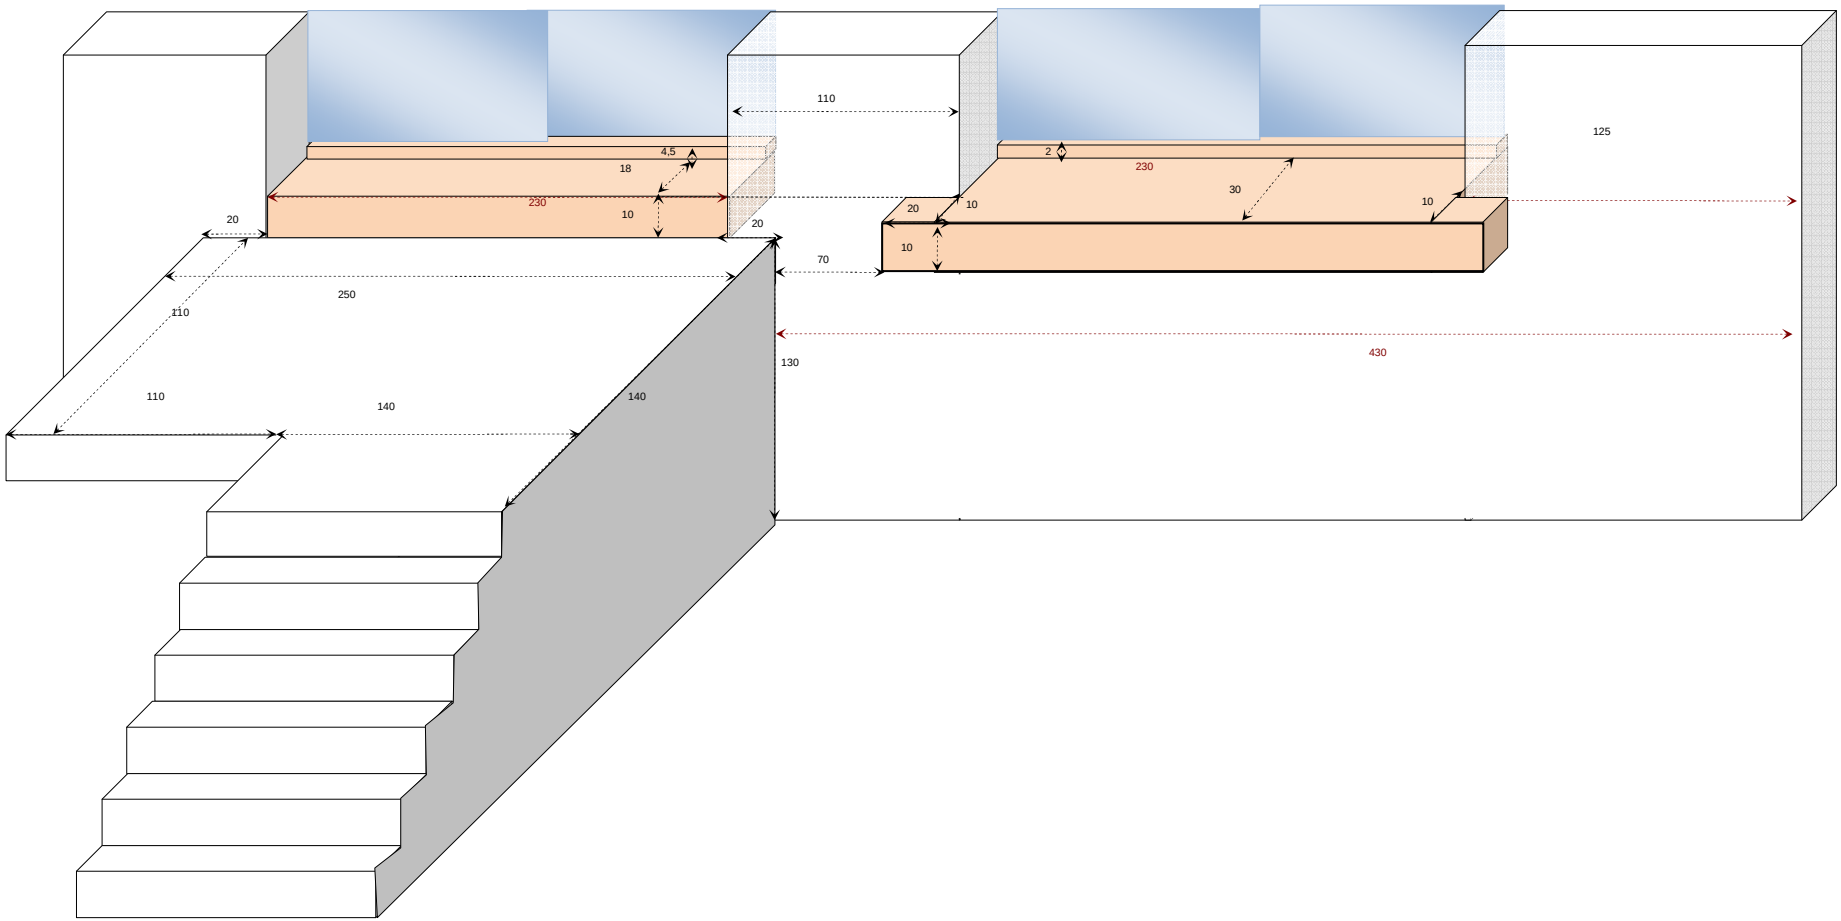
110
125
4,5
18
230
10
20
20
2
230
30
20
10
10
10
70
250
110
110
140
140
130
430

‘

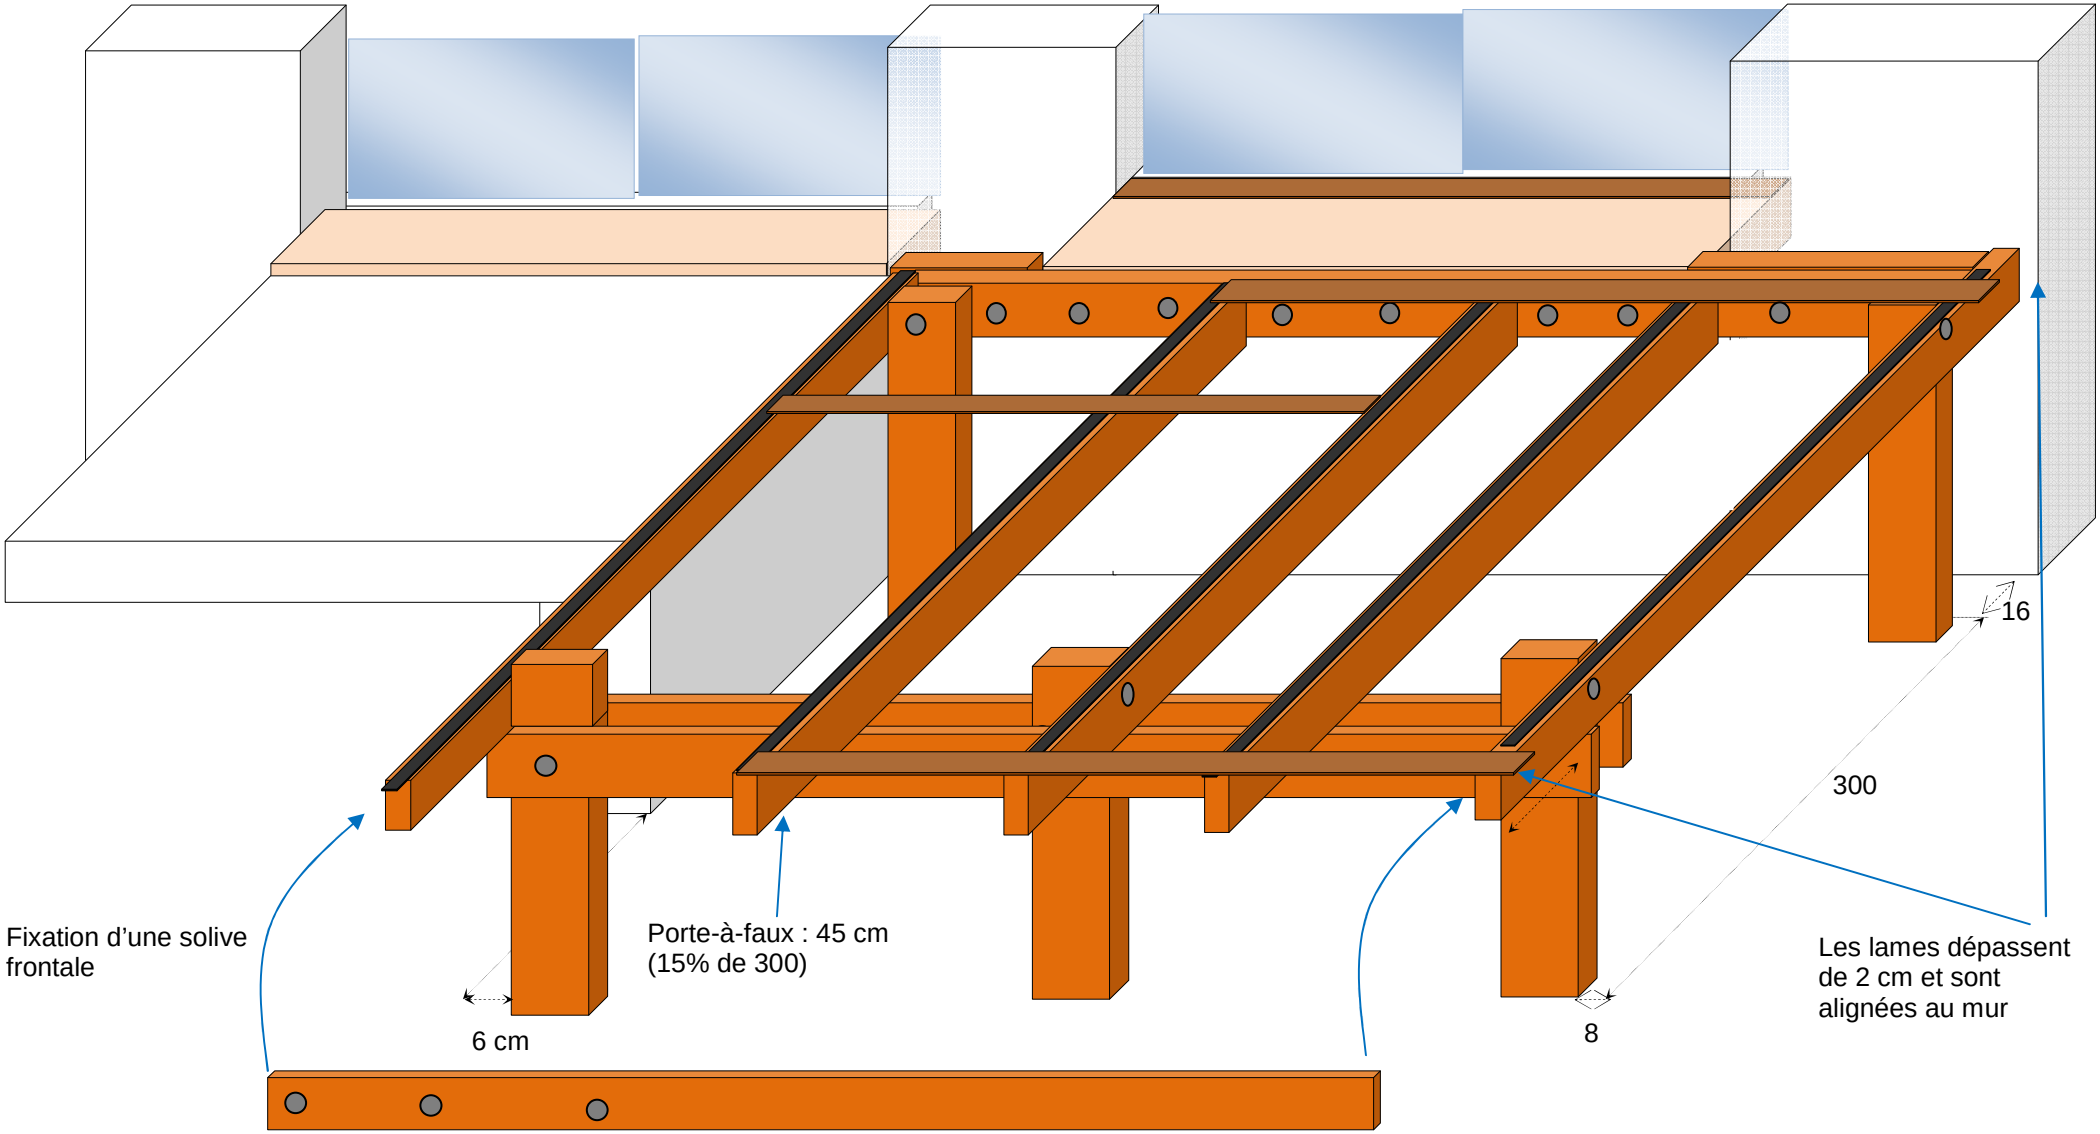
16
300
Fixation d’une solive frontale
Porte-à-faux : 45 cm
(15% de 300)
6 cm
8
Les lames dépassent de 2 cm et sont alignées au mur