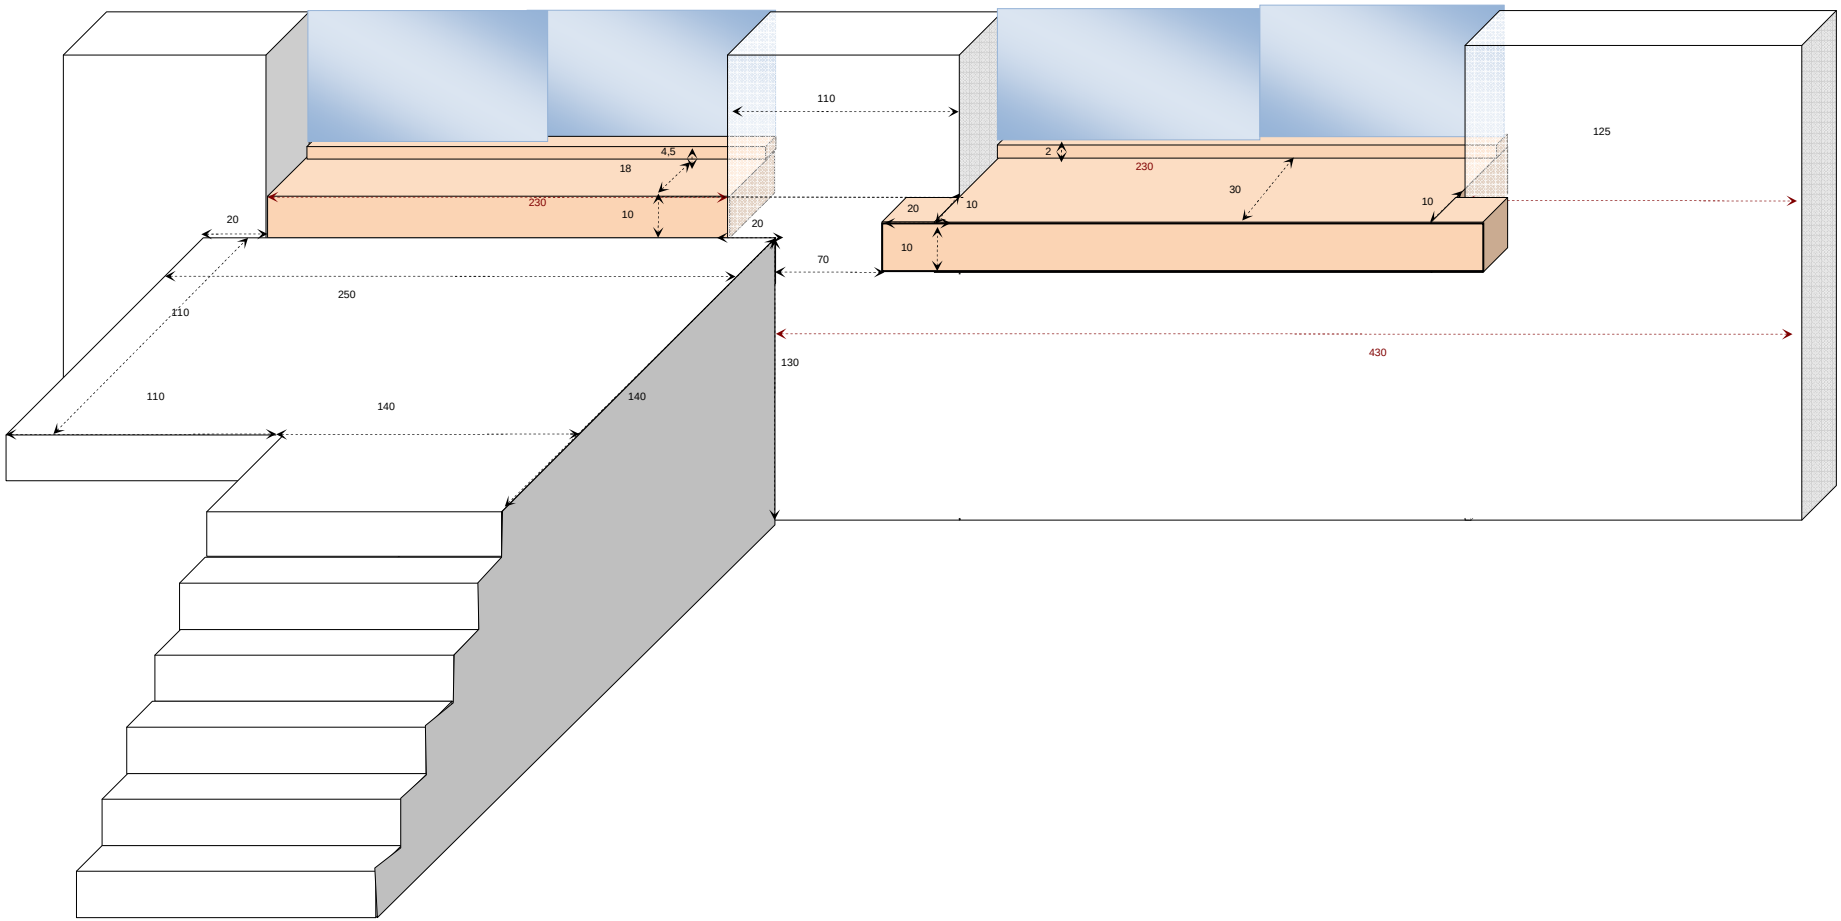
110
125
4,5
18
230
10
20
20
2
230
30
20
10
10
10
70
250
110
430
130
110
140
140

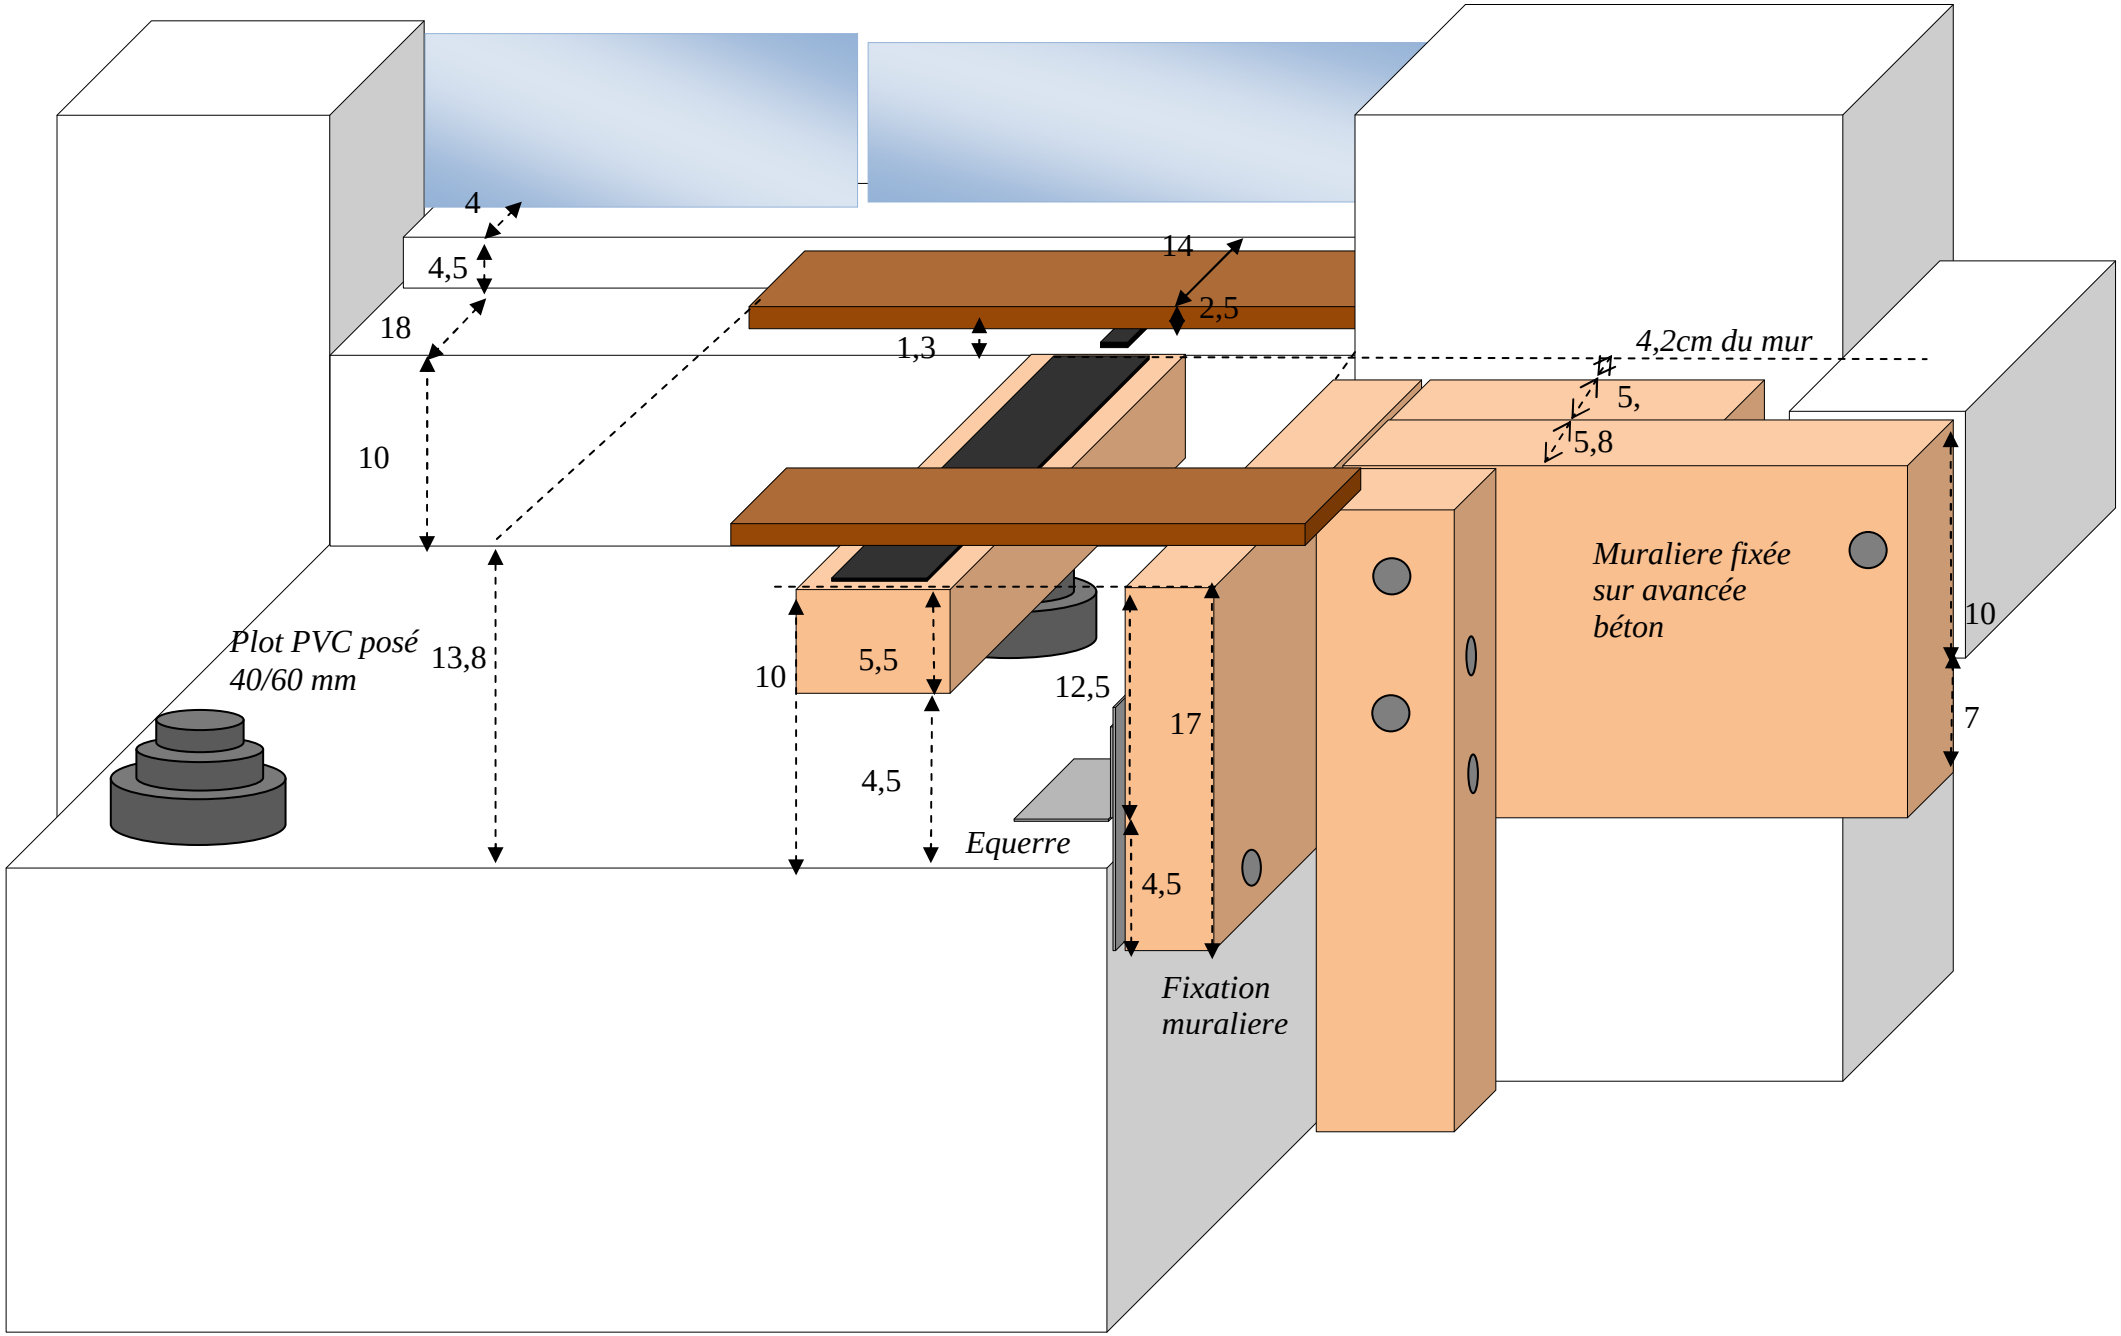
4
4,5
18
10
14
2,5
1,3
4,2cm du mur
5,
5,8
Muraliere fixée
sur avancée
béton
10
7
Plot PVC posé
40/60 mm
13,8
10
5,5
12,5
17
4,5
Equerre
4,5
Fixation
muraliere